


レグナスポートシグマM合掌
 5627×2[5620mm×5402mm]
 色:ブラック
 屋根材:熱線吸収アクアポリカーボネート(ブルースモーク)
 柱仕様:ロング柱23

- ※レグナスポートシグマM合掌の柱足元4ヶ所はハツリ作業を行います。
- ※リコステージフェンスの簡単な補修を行います。
- ※施工日当日は、必ずお立会いいただき、設置位置のご指示・ご確認をお願い致します。

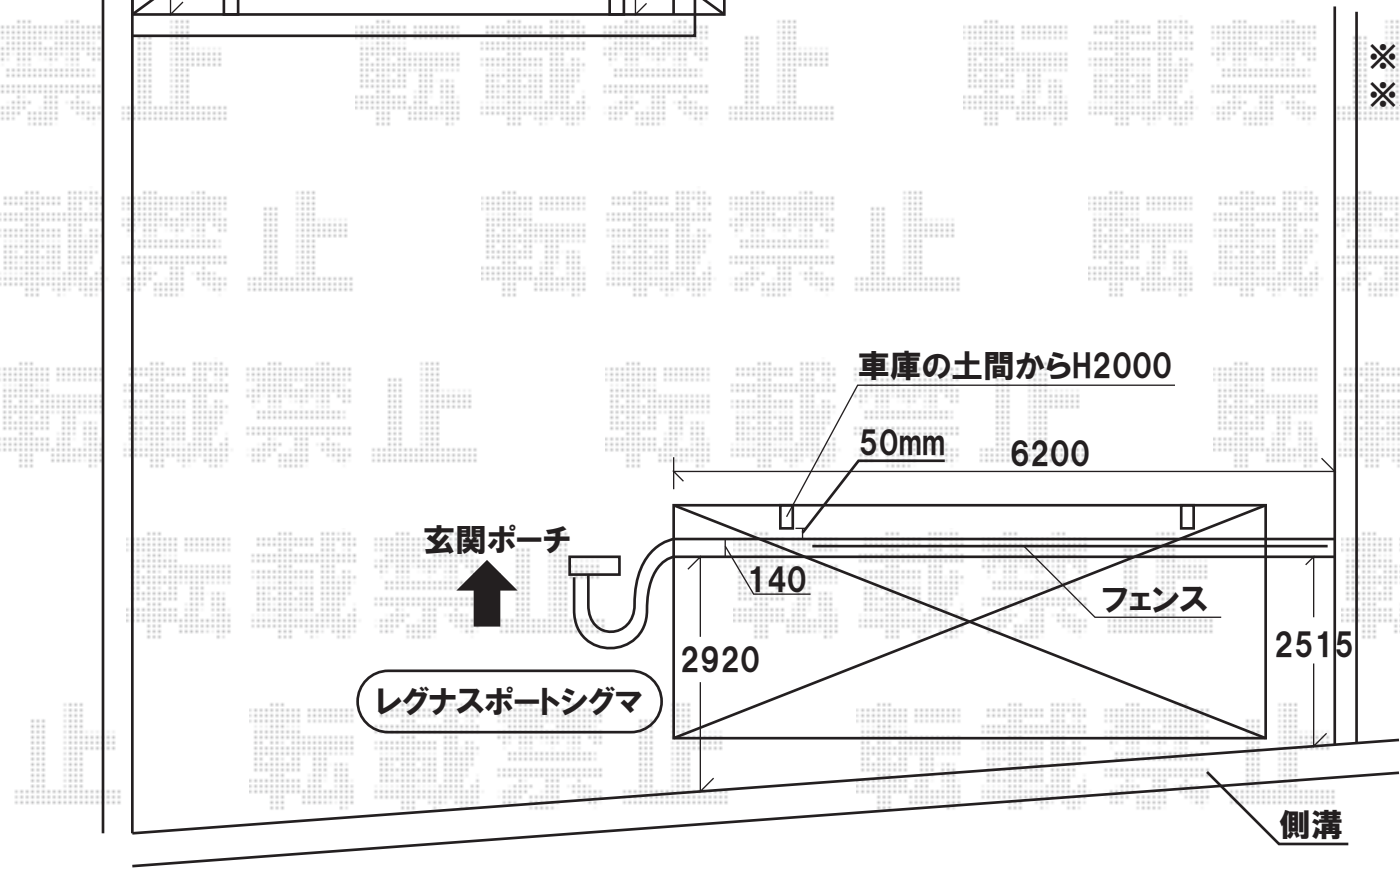

EX-SHOP
<http://www.ex-shop.net>
 担当:大磯