


カーブポートシグマⅡ ロング柱23仕様

サイズ：5030

※ハツリ有り

※車止め撤去有り

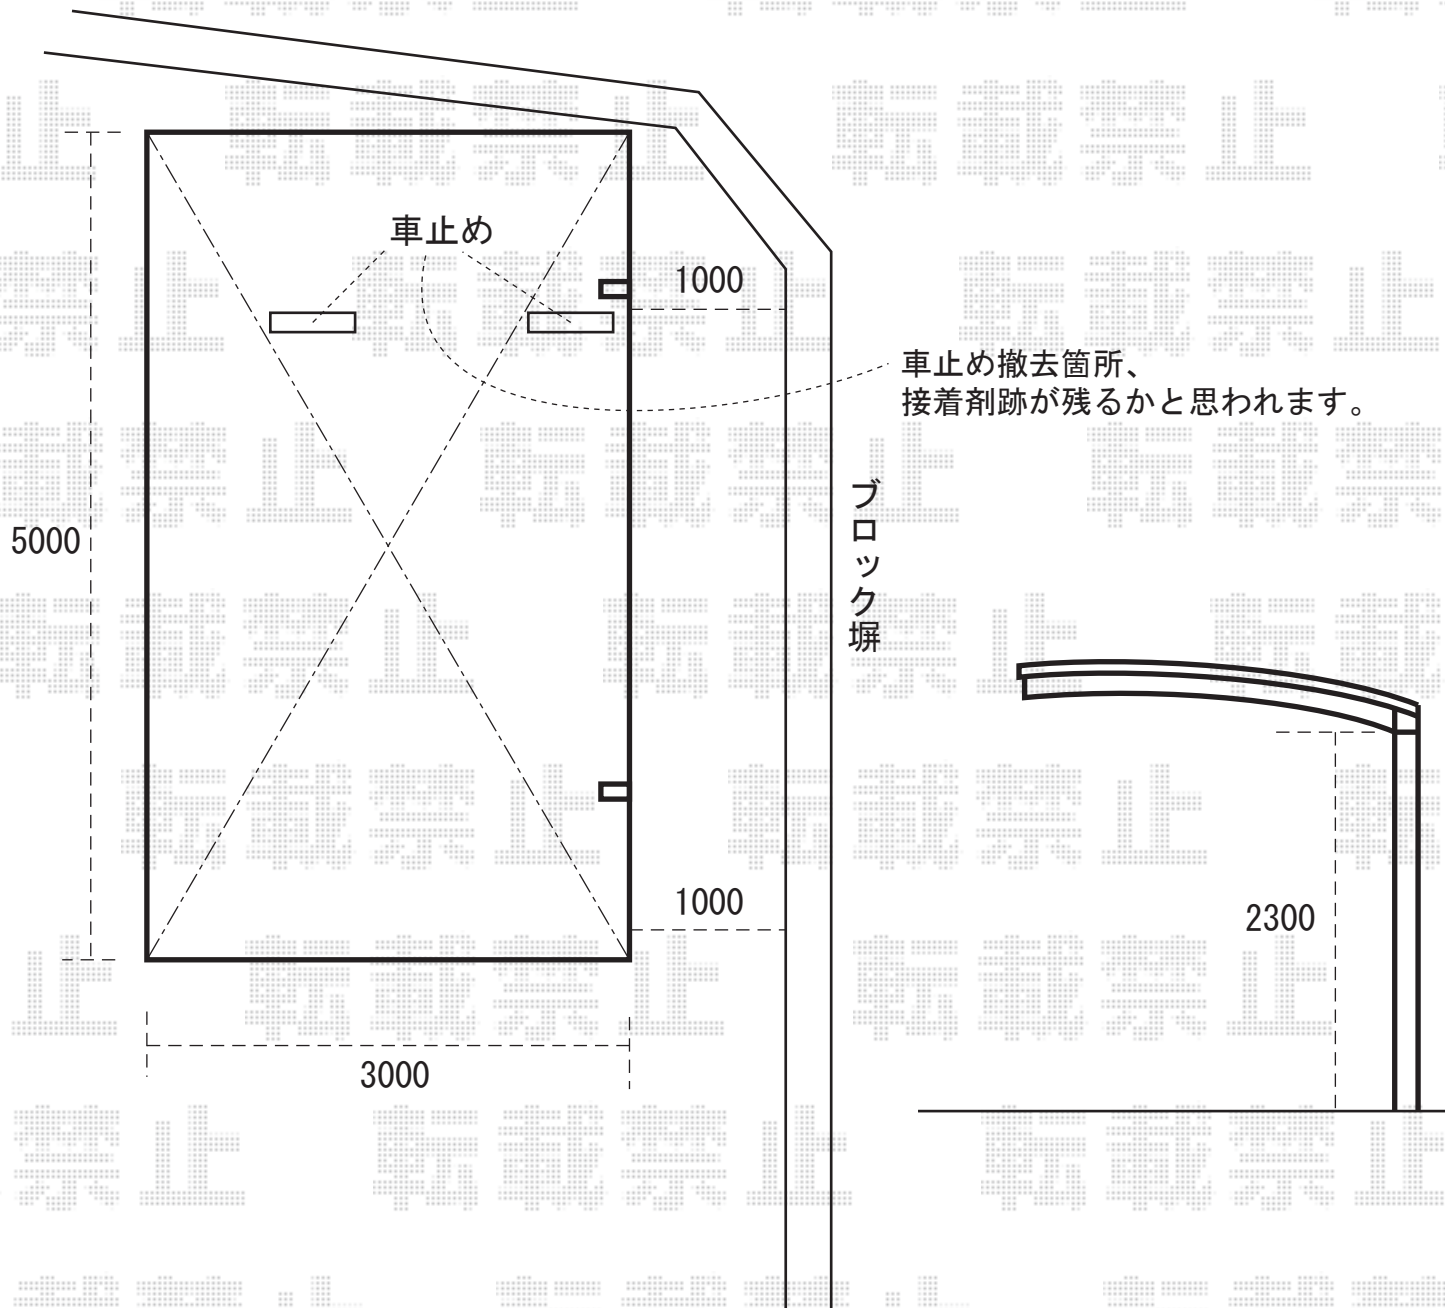

- ・ 施工に際しまして、電気・水はお客様の方で手配をお願いしております。
今回、電気は発電機をこちらでご用意致します。
(リース費用、お見積り内容に加算されております)
駐車場内の水道の使用確認、宜しくお願い致します。

※上記の寸法は、施工時において多少の誤差が発生致します。
何卒、ご了承くださいませ。



EX-SHOP

<http://www.ex-shop.net>

担当：村上