


エクスショップ

[HTTP://WWW.EX-SHOP.NET](http://www.ex-shop.net)

カーポートシグマⅡV ワイド ロング柱23仕様

サイズ：5051

※ハツリ4ヶ所

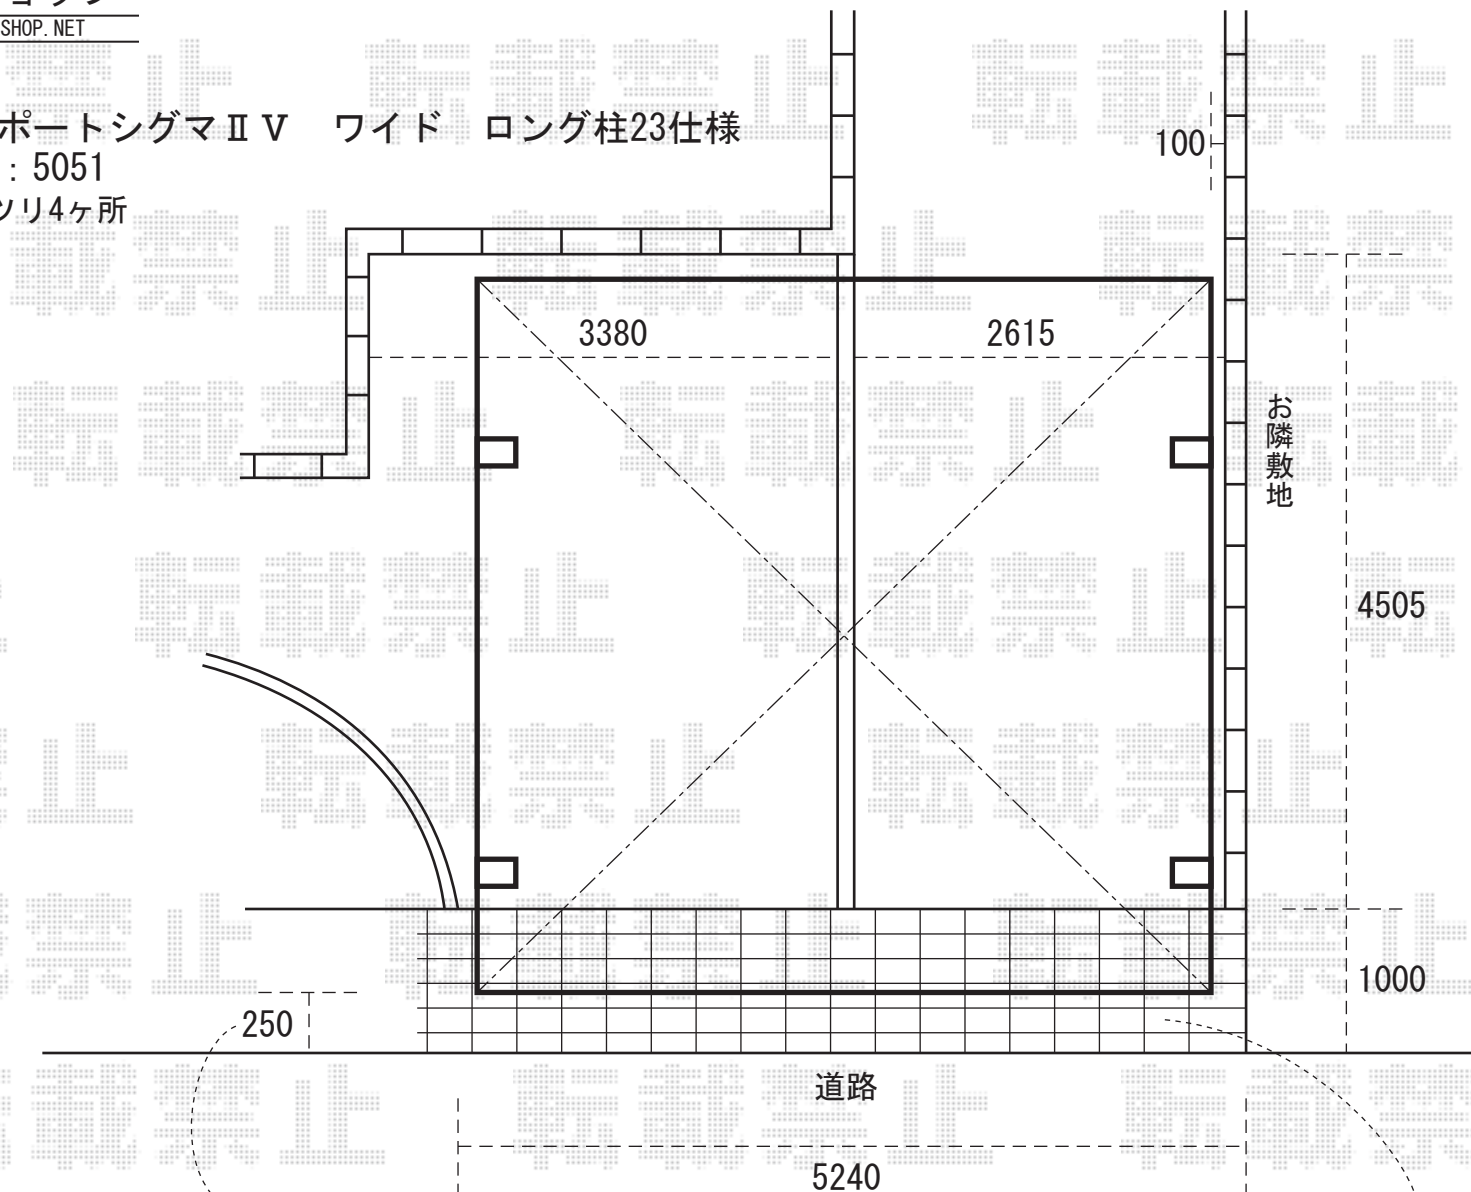

カーポート屋根と道路の間寸法

インターロッキング



EX-SHOP

<http://www.ex-shop.net>

担当：村上