


レイナポート ハイルフ仕様
サイズ：奥行=5052mm-間口=3002mm

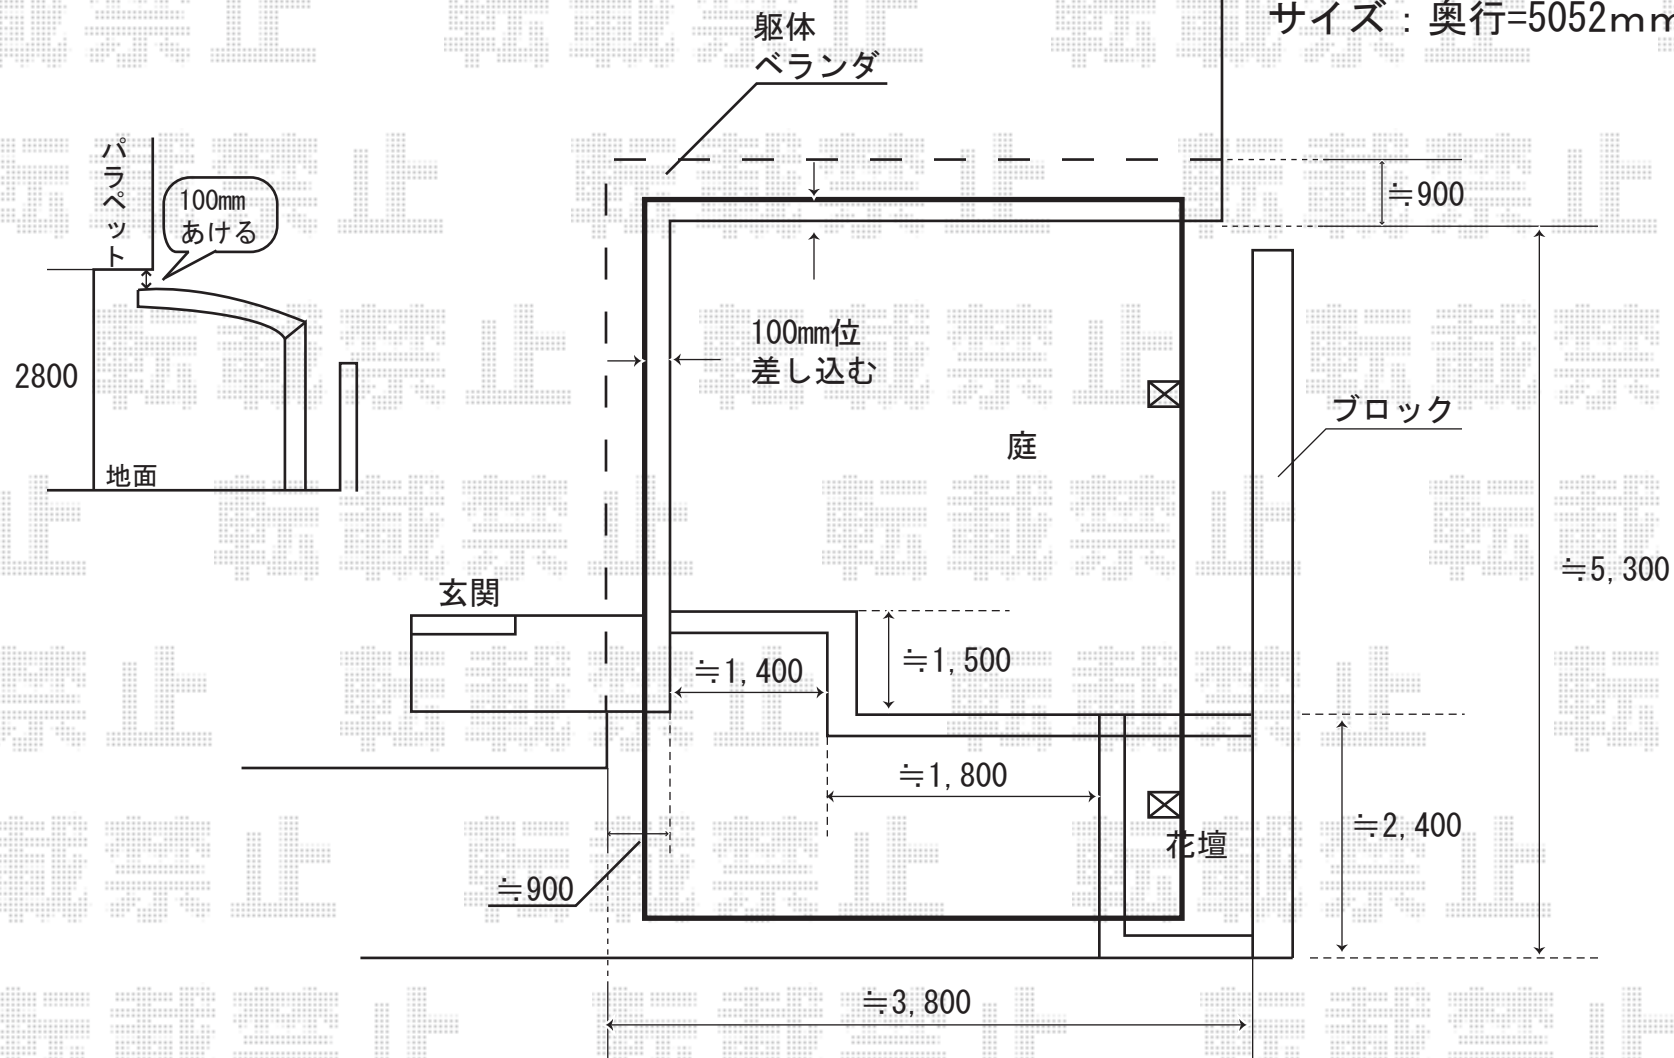

路地

※上記の寸法は、施工時において多少の誤差が発生致します。
何卒、ご了承くださいませ。



EX-SHOP

<http://www.ex-shop.net>

担当：村上