



テラス屋根・ウッドデッキとも、
雨樋部をコの字型にカットして
納めさせていただきます。

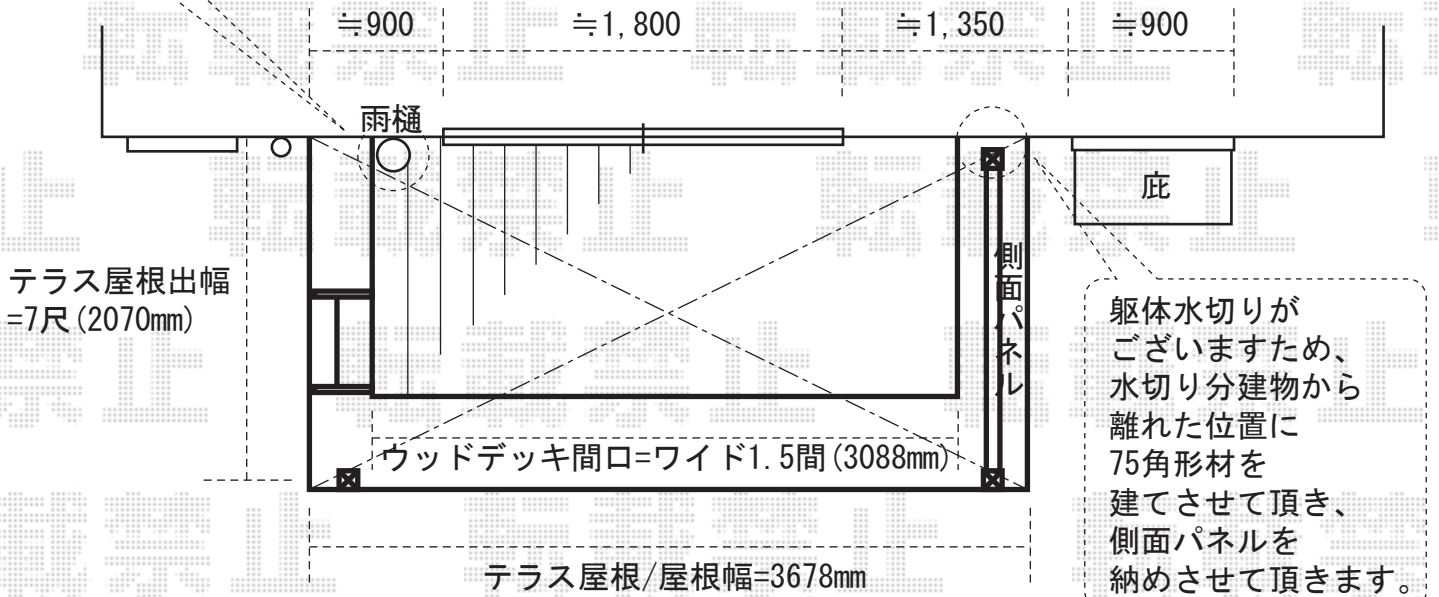

プリミテラス R型 テラスタイプ 単体
間口=2間 (柱芯々3440mm 屋根幅3678mm)
出幅=7尺(2070mm)
柱仕様：柱標準タイプ
物干し：吊り下げ物干し 標準 2本入
パネル(片面)：側面(前面用を加工取付)-2段(2000mm)

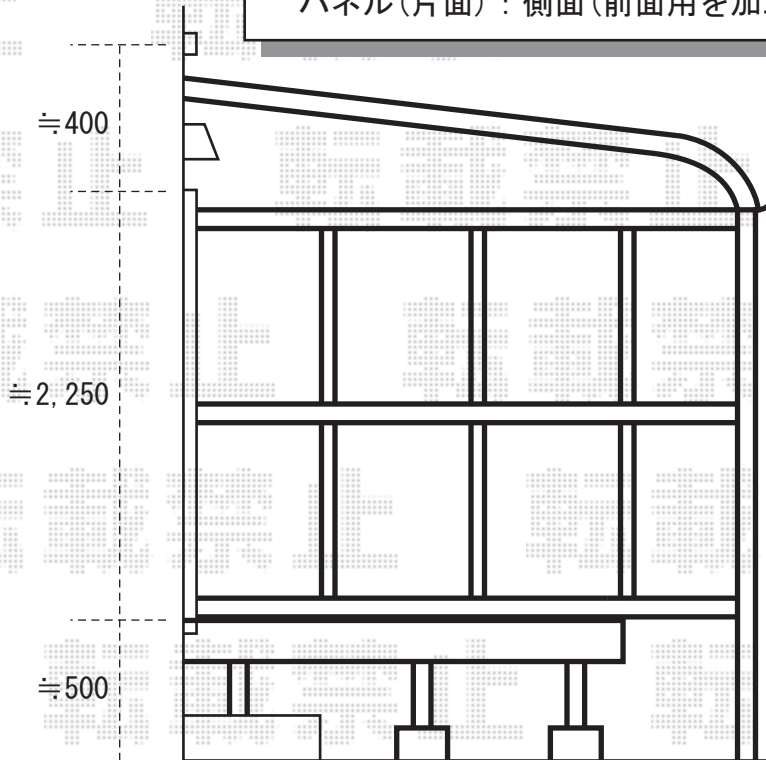

リウッドデッキII 単体 ワイド
間口=ワイド1.5間(3088mm)
出幅=6尺(1850mm)
束仕様：Sタイプ-高さ450mm
ステップ：Sタイプ-1段×1ヶ所

現場状況や作図制限により概略図の内容と多少の違いが生じることがございます。
施工時は、現場優先とさせていただきますので、お立会い頂き、
最終のご指示のほど、何卒、宜しくお願い致します。



EX-SHOP
HTTP://WWW.EX-SHOP.NET

担当:村上

全ての著作権は、エクスショップに帰属します。当社とのお取引目的外の使用・複製・転載禁止となっております。