



ライザーテラス 600タイプ
〔関西間〕2階設置型 出幅自在・ロング柱仕様
※出幅切詰有り
※既存物干し移設有り

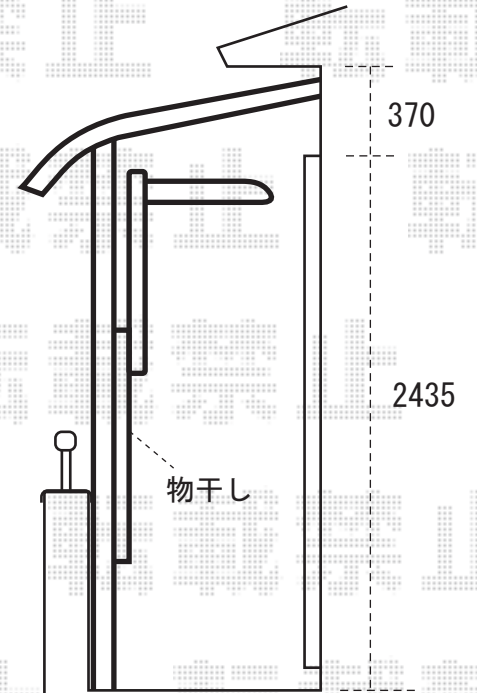

- ・ 施工の際、商品設置位置の最終的なご指示を頂けますよう、
宜しくお願い致します。
- ・ 物干し移設時、取付高さについては奥様にご確認をお願い申し上げます。

※上記の寸法は、施工時において多少の誤差が発生致します。
何卒、ご了承くださいませ。

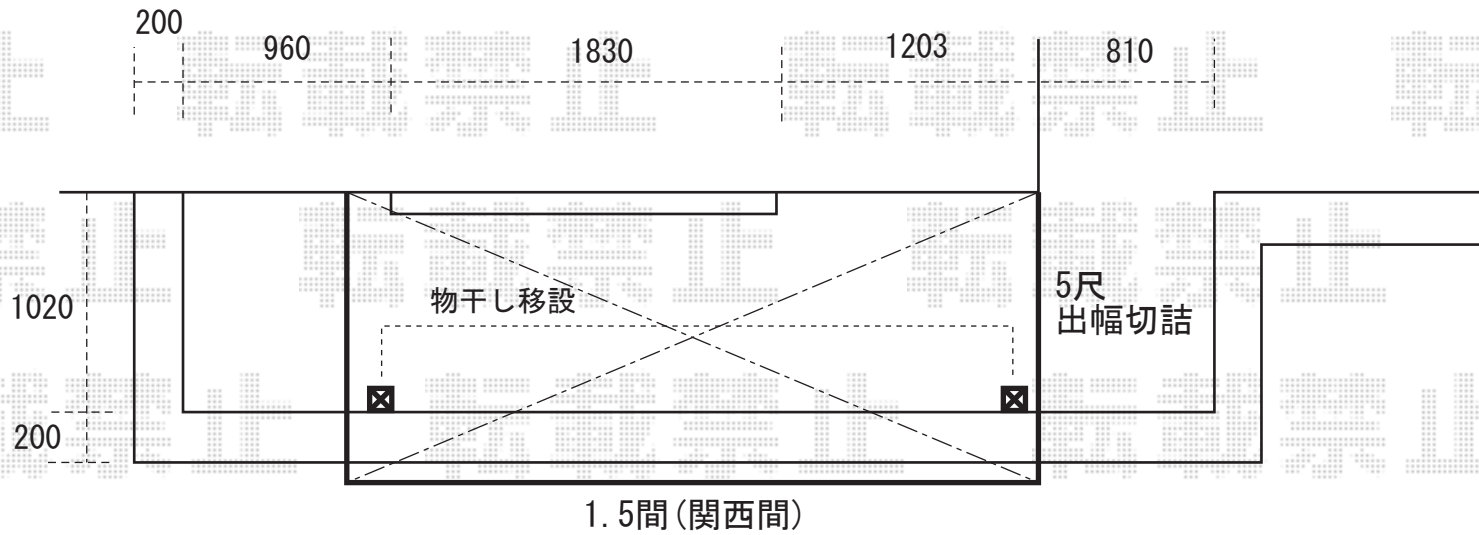

EX-SHOP

<http://www.ex-shop.net>

担当:村上