



※現場調査時のお打合せにより、お色などを変更致しました。  
 ※リコステージは、独立基礎を用いた取付工事となります。  
 ※施工当日は必ずお立会い頂き、取付位置のご指示・ご確認、及び、物干しの取り付け高さのご指示を宜しくお願い致します。

手洗い場から左へ  
取付致します。

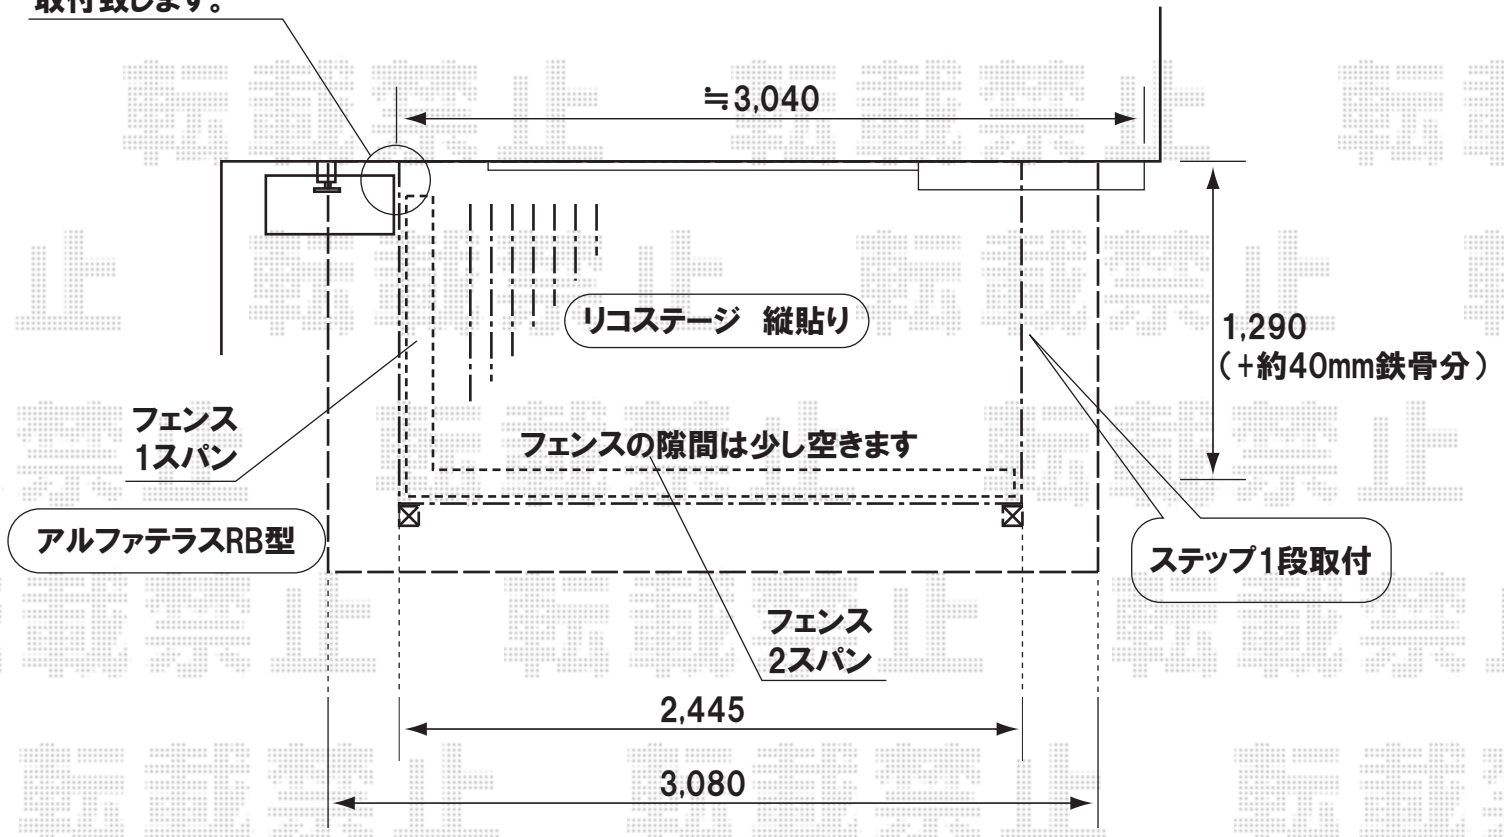

屋根の取り付けは  
換気口の上からと  
見えています。

デッキ面はサッシ下  
約10mm位となります。

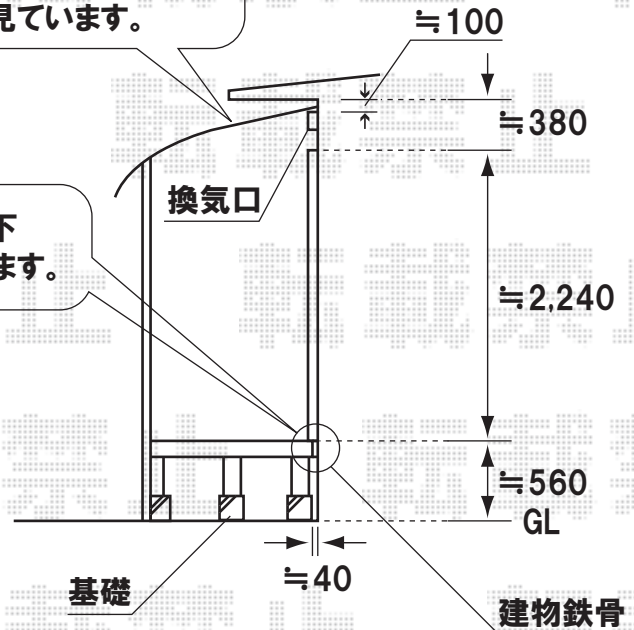

リコステージワイド 調整脚あり  
色:EXTピンテージ  
オプション:ステップ1段

リコフェンス 1×2スパン [ラチス]  
色:EXTピンテージ  
幅:1,200mm×3  
高さ:1,000mm

アルファテラスRB型 1階用 1500タイプ  
色:オータムブラウン  
屋根材:熱線遮断ポリカーボネート(クールグレー)  
柱仕様:出幅自在桁  
オプション:吊下げ物干し(2本入)1セット



EX-SHOP  
[HTTP://WWW.EX-SHOP.NET](http://www.ex-shop.net)  
 担当:大磯