


セイバーテラス 600タイプ
 1階設置型
 間口<関西間>1.5間-出幅=3尺
 ※出幅切詰有り

セイバーテラス 600タイプ
 2階設置型 出幅自在桁仕様
 間口=2.0間-出幅=5尺
 ※オプション-物干し有り
 ※出幅切詰有り

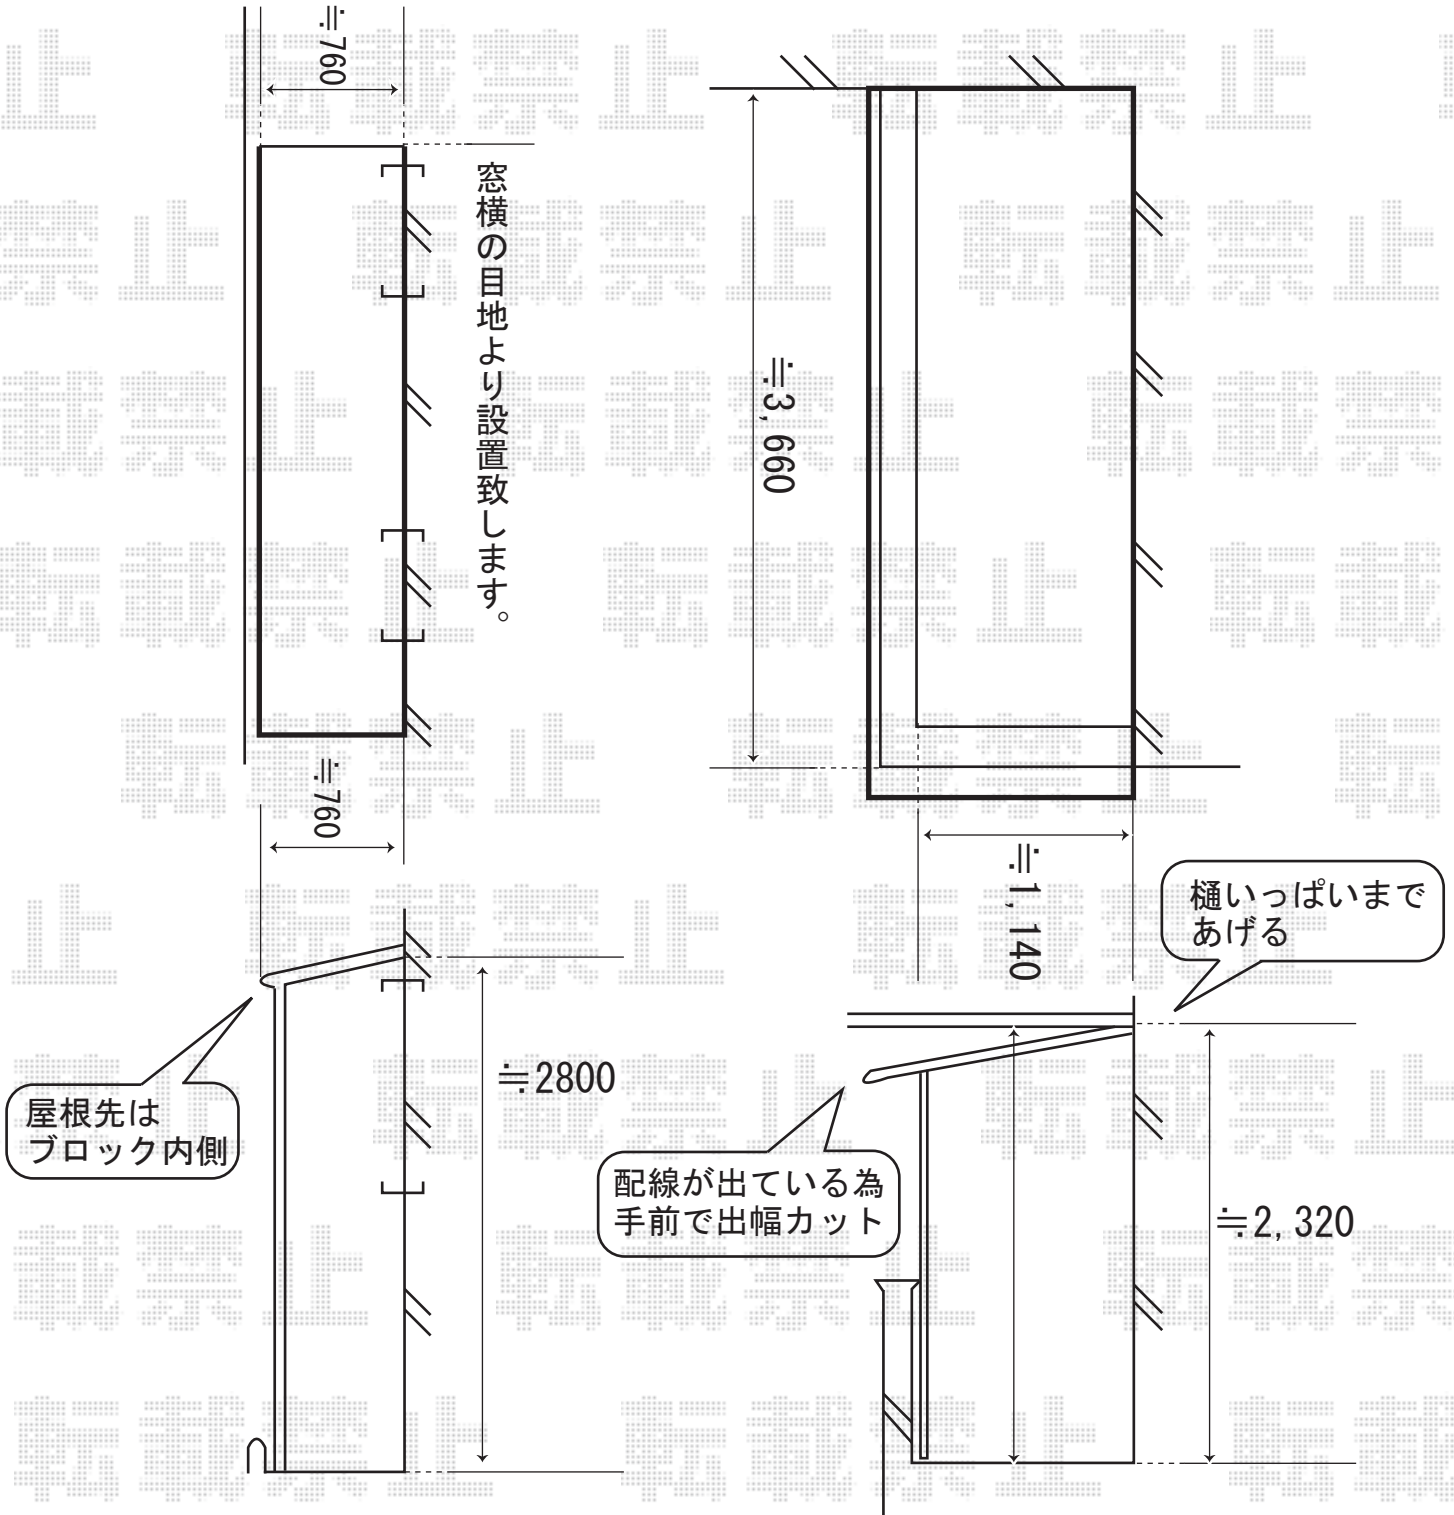

※上記の寸法は、施工時において多少の誤差が発生致します。
 何卒、ご了承くださいませ。



EX-SHOP

<http://www.ex-shop.net>

担当:村上