


カーブポートシグマⅡ ロング柱28仕様

サイズ：奥行=5706mm-間口=2701mm

※ハツリ有り

※既存カーポート撤去・処分有り

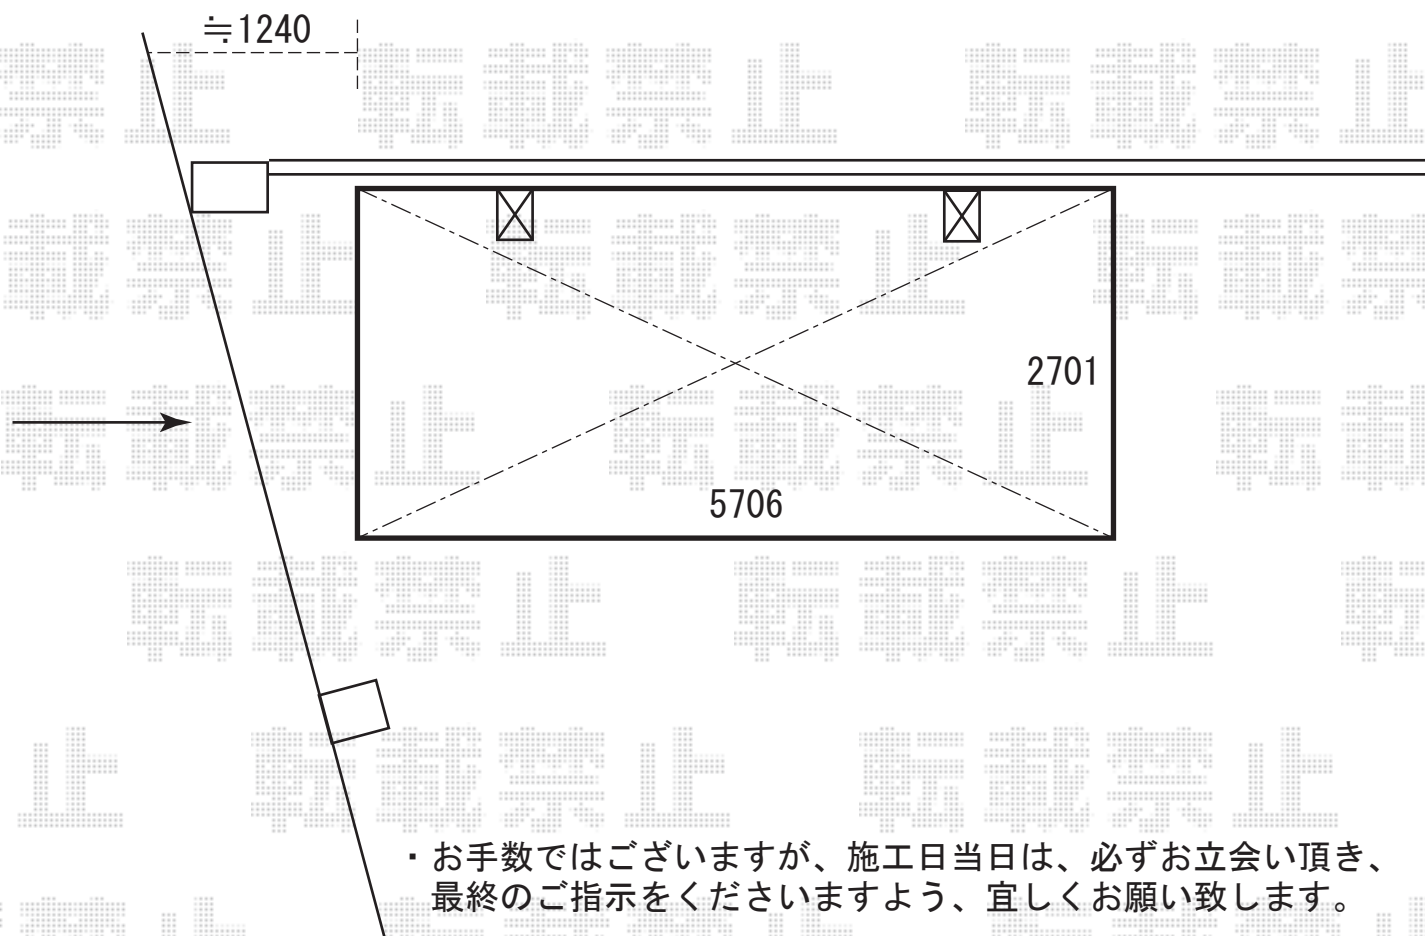

- ・ お手数ではございますが、施工日当日は、必ずお立会い頂き、最終のご指示をくださいますよう、宜しくお願い致します。
- ・ 既存カーポート（柱3本仕様）の撤去、柱はカットさせて頂き、柱箇所の仕上げはモルタル補修となります。

※上記の寸法は、施工時において多少の誤差が発生致します。
何卒、ご了承くださいませ。



EX-SHOP

<http://www.ex-shop.net>

担当：村上