


エキスライン伸縮ゲート1型 片開き 40S カームブラック(1100×4000)

or

カミングゲート6型 片開き 42S カームブラック(1200×4200)

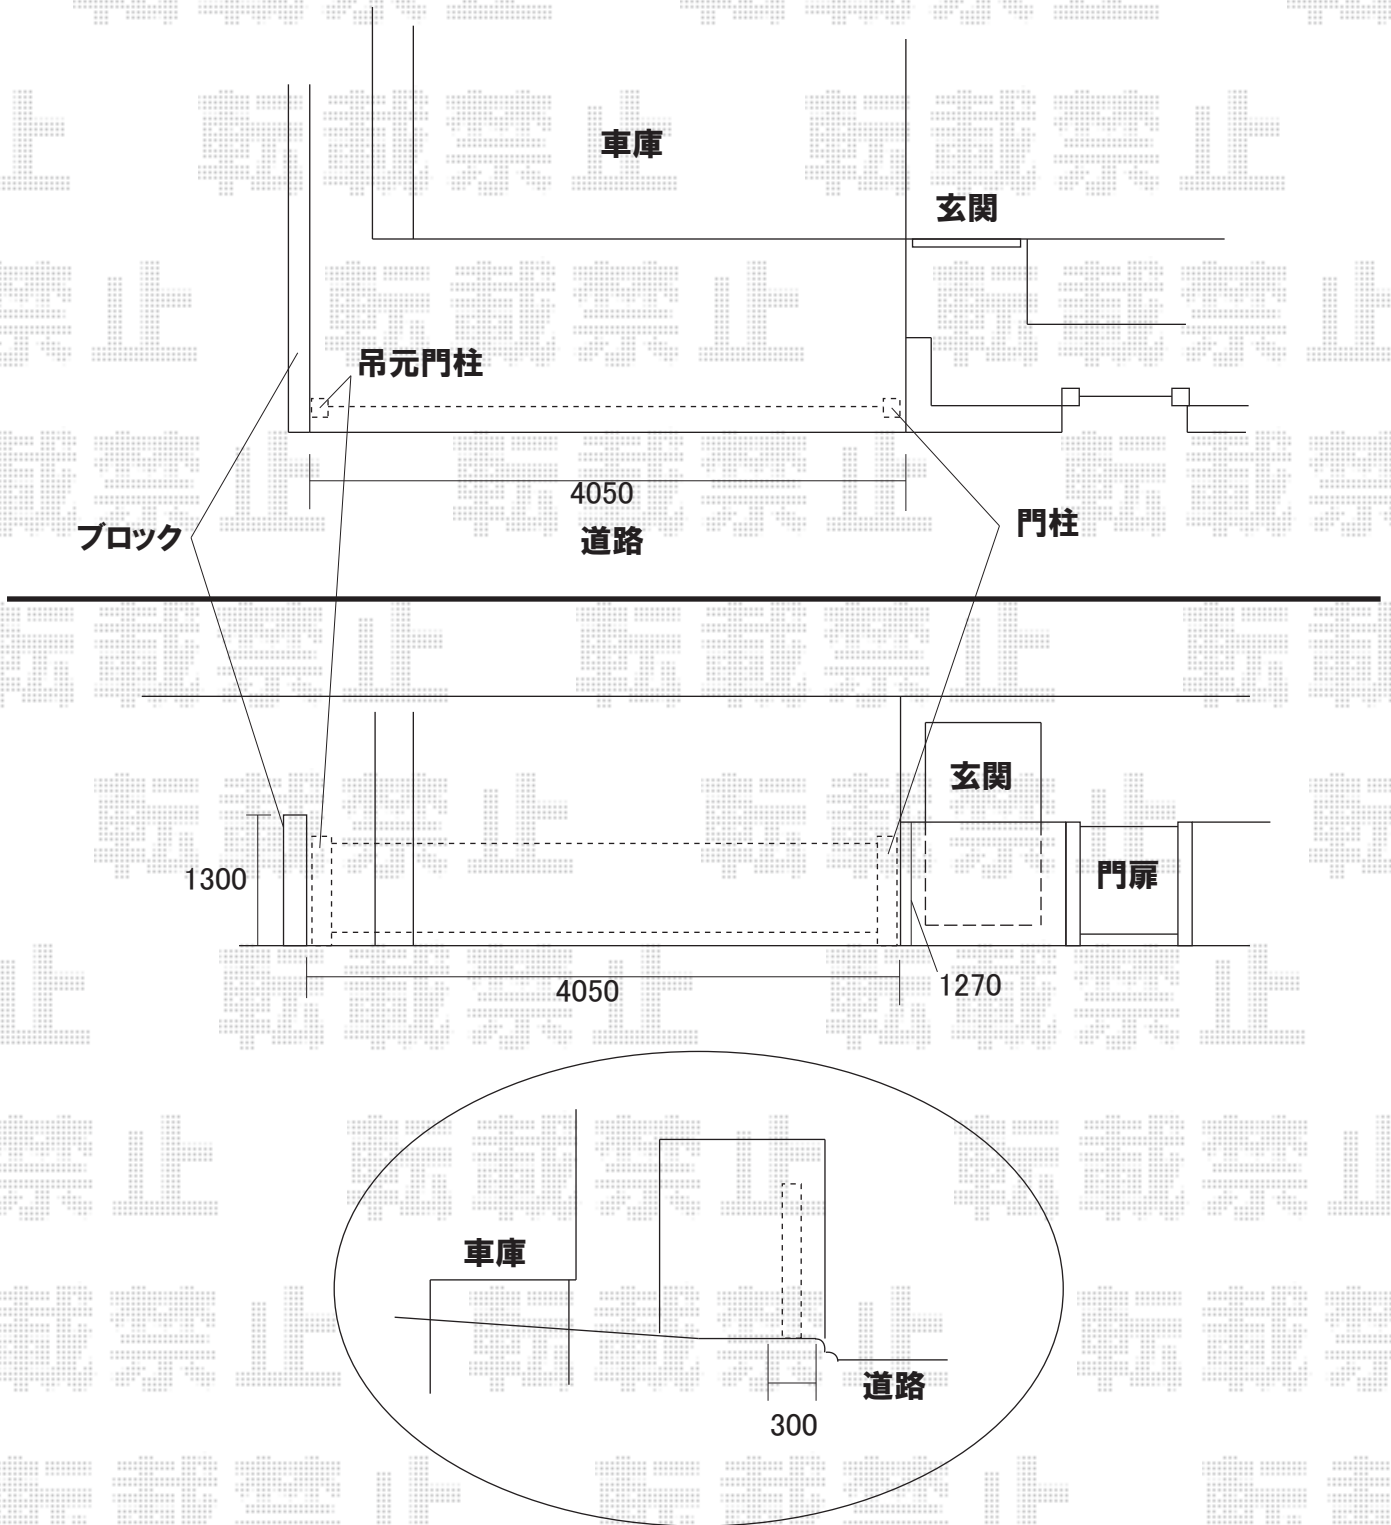

※取付位置の詳細につきましては、施工当日必ずお立会い頂き、  
最終のご指示を頂けますよう、宜しくお願い致します。



EX-SHOP

<http://www.ex-shop.net>

担当:角田