

エクスショップ

[HTTP://WWW.EX-SHOP.NET](http://www.ex-shop.net)


〈商品設置予定場所外略図〉

プリミテラス 2階設置型

〔関東間ワイドサイズ〕柱奥行移動タイプ

間口=1.5間(2730mm)〔屋根幅=3238mm〕

出幅=6尺(1770mm)

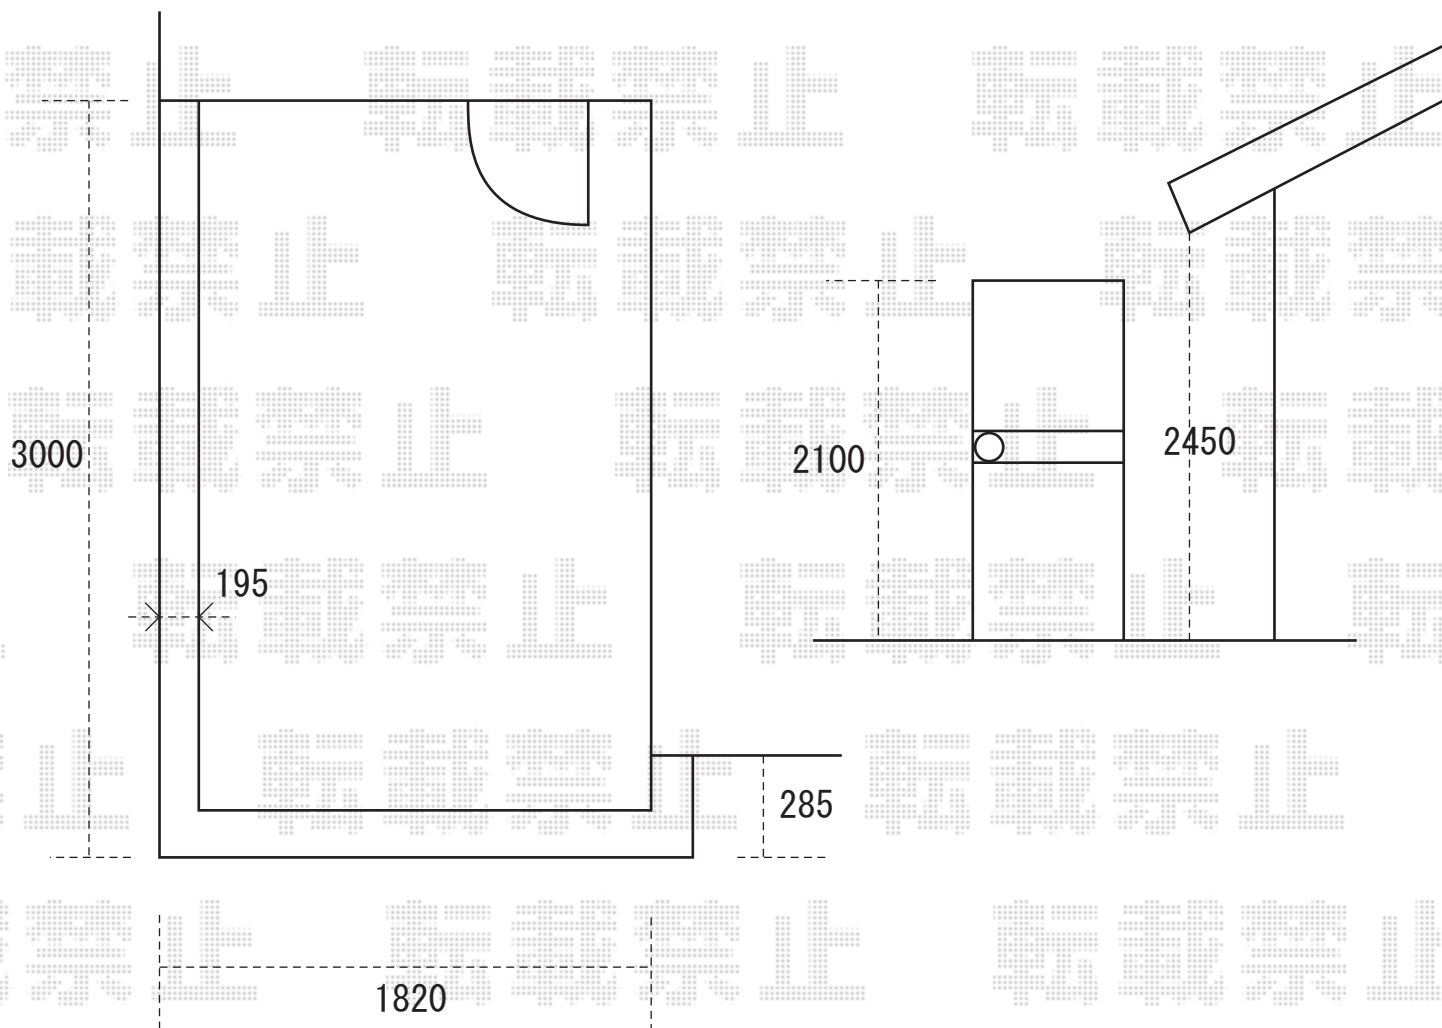

※上記の寸法は、施工時において多少の誤差が発生致します。  
何卒、ご了承くださいませ。



EX-SHOP

<http://www.ex-shop.net>

担当:村上