


転載禁止 転載禁止 転載禁止 転載禁止

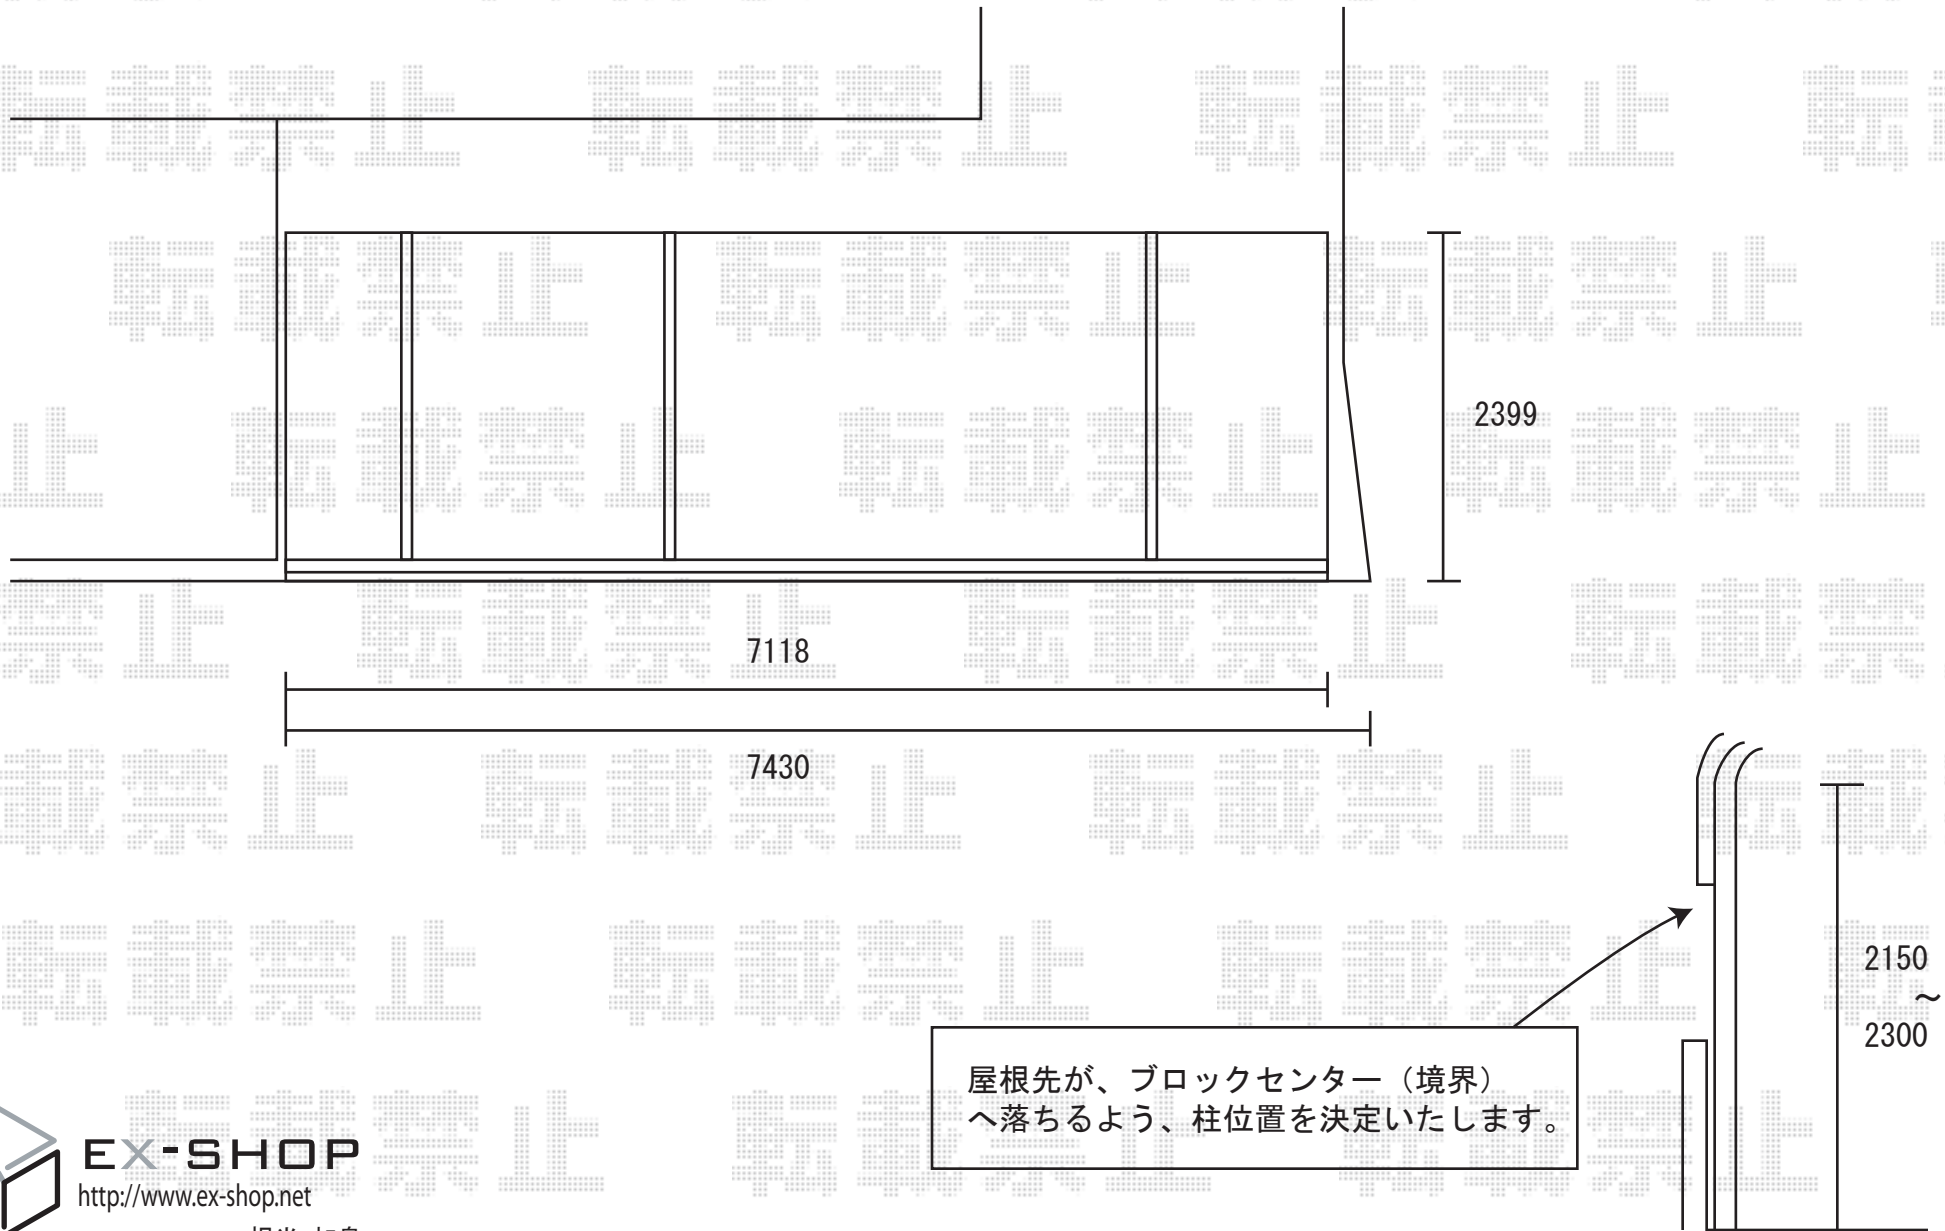

屋根先が、ブロックセンター（境界）へ落ちるよう、柱位置を決定いたします。



EX-SHOP
<http://www.ex-shop.net>

担当: 加島