


カーブポートシグマⅡ ロング柱23仕様
色：シャイングレー
屋根材：熱線吸収ポリカーボネート

- ・ 柱位置は既存カーポートの位置・高さに合せます。
- ・ 下記の寸法は施工時に多少の誤差が発生致します。
何卒、ご了承下さいませ。

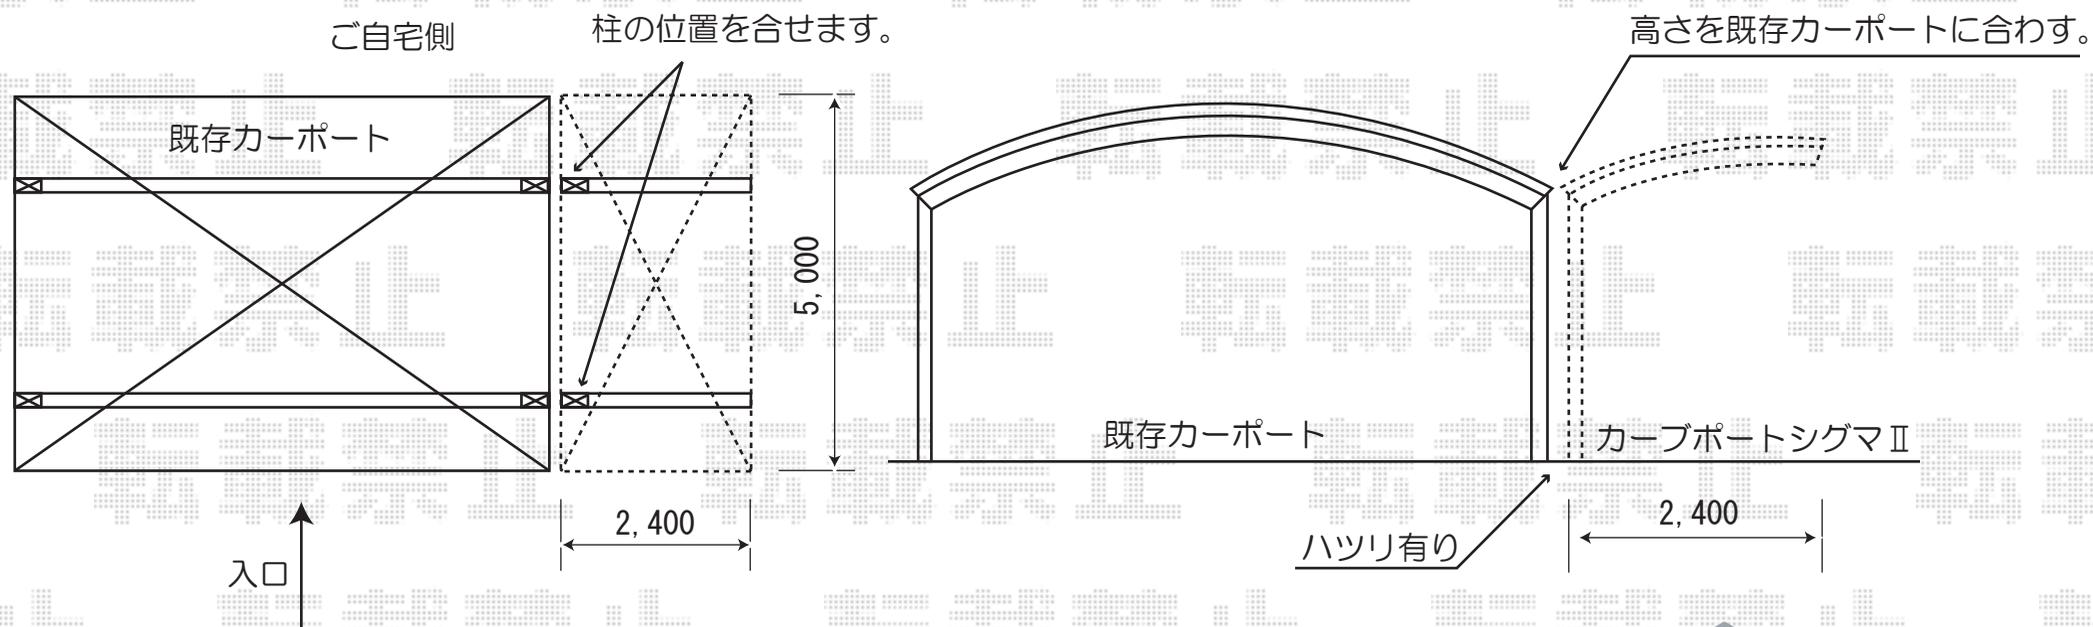

EX-SHOP
<http://www.ex-shop.net>

担当：河島