
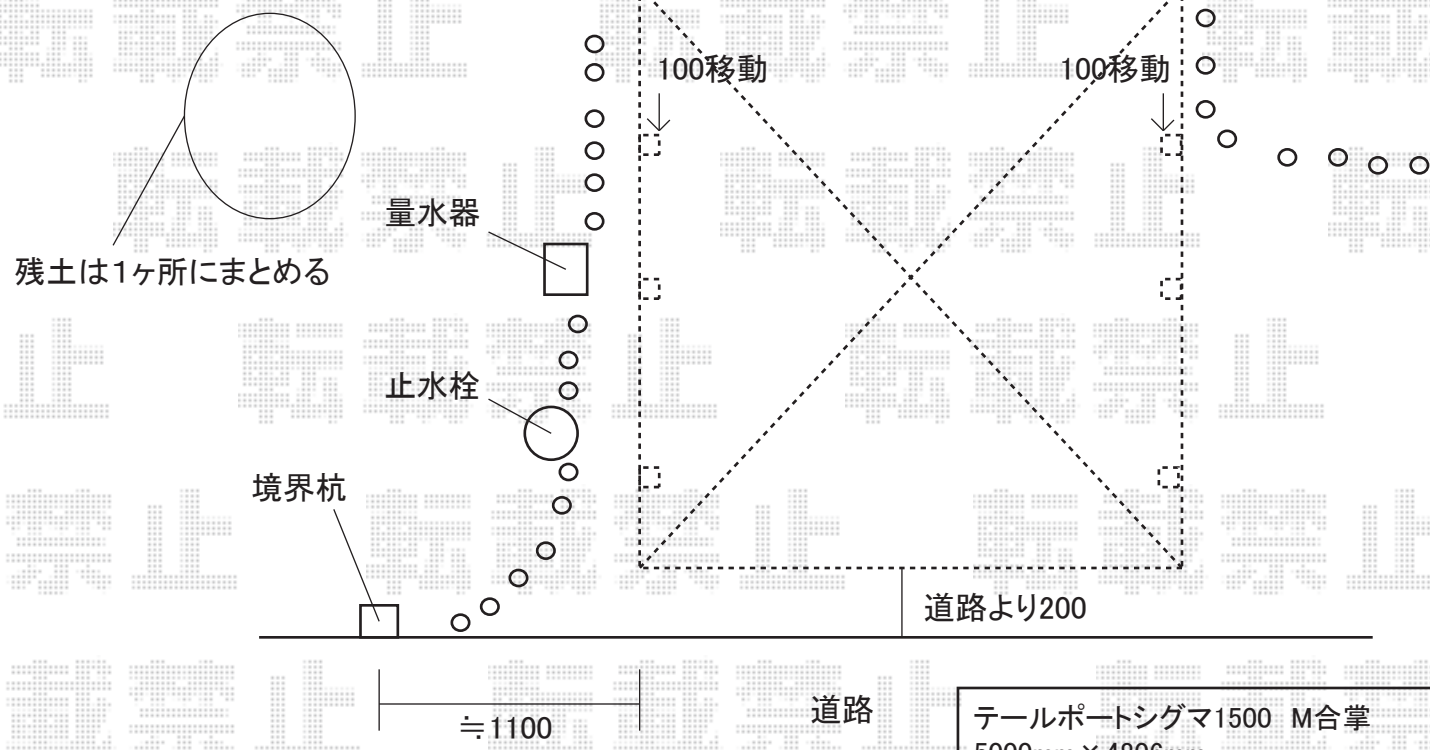


アルファテラスRB型1500 1階用
 関西1.5間(3005mm) × 7尺(2085mm)
 ポリカーボネート(ブルースモーク)
 オータムブラウン

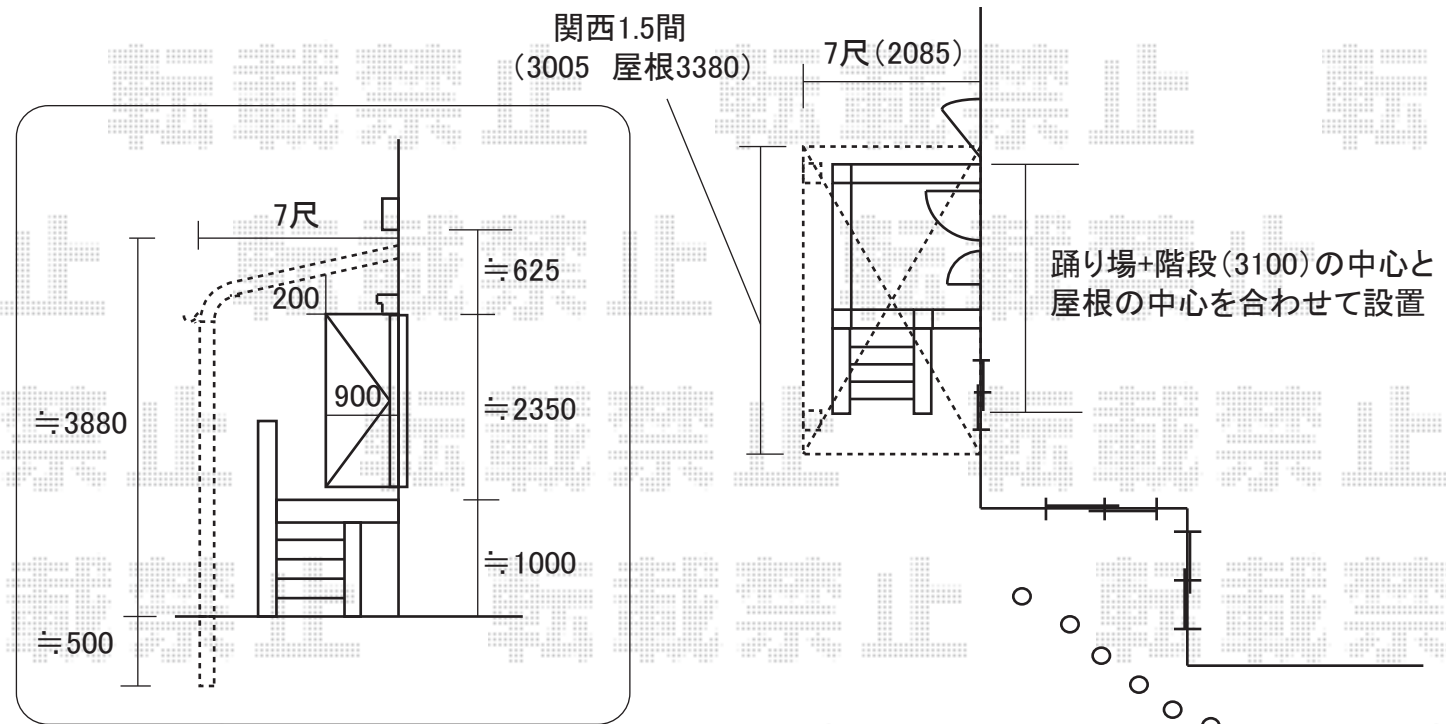

テールポートシグマ1500 M合掌
 5000mm × 4806mm
 ポリカーボネート(ブルースモーク)
 凍上ロング柱23(有効高 約2,300mm)
 オータムブラウン

※カーポートは、地面の一番低いところで、有効高約2300mmで調整します。
 ※テラス屋根の柱が長い為、補強が必要となります。
 ※取付位置の詳細につきましては、施工当日必ずお立会い頂き、最終のご指示を頂きますよう、
 宜しくお願い致します。