
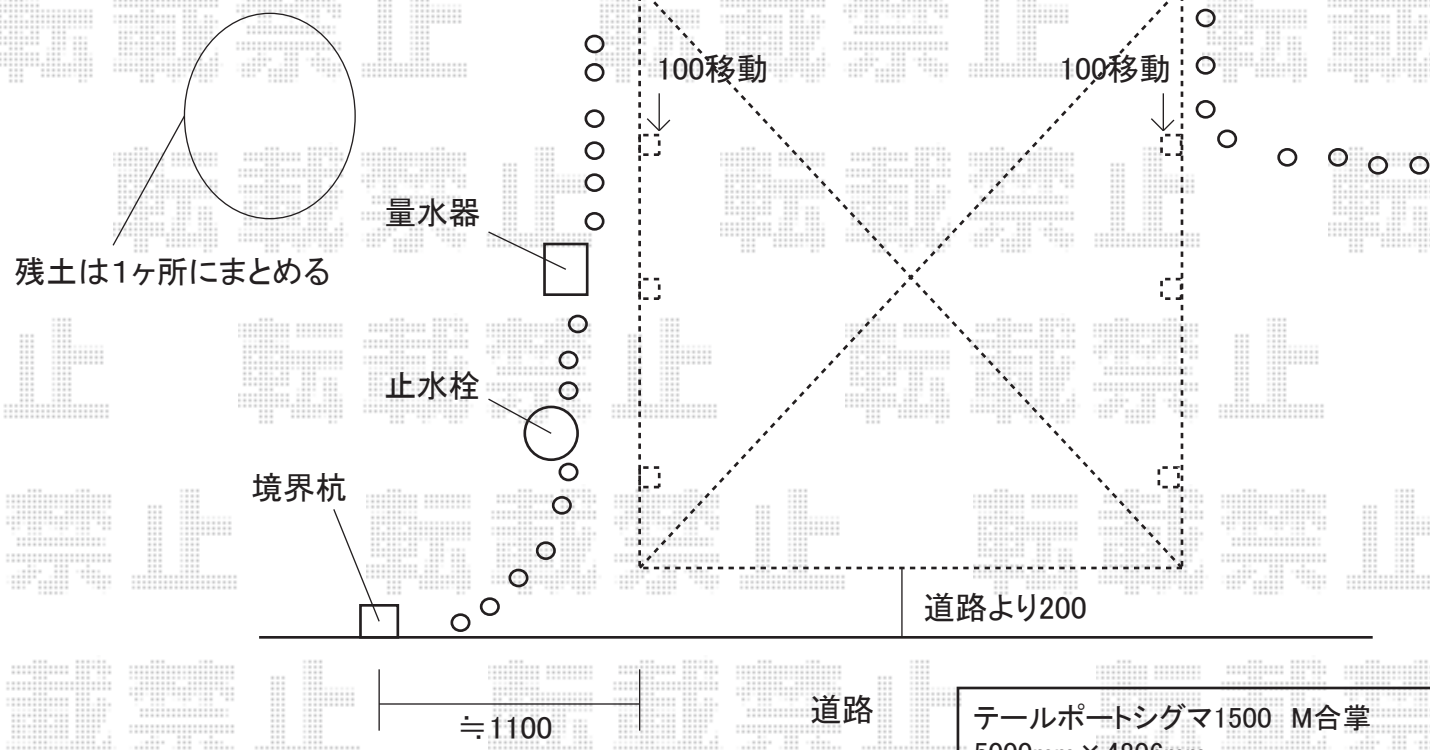


アルファテラスRB型1500 1階用  
 関西1.5間(3005mm) × 7尺(2085mm)  
 ポリカーボネート(ブルースモーク)  
 オータムブラウン

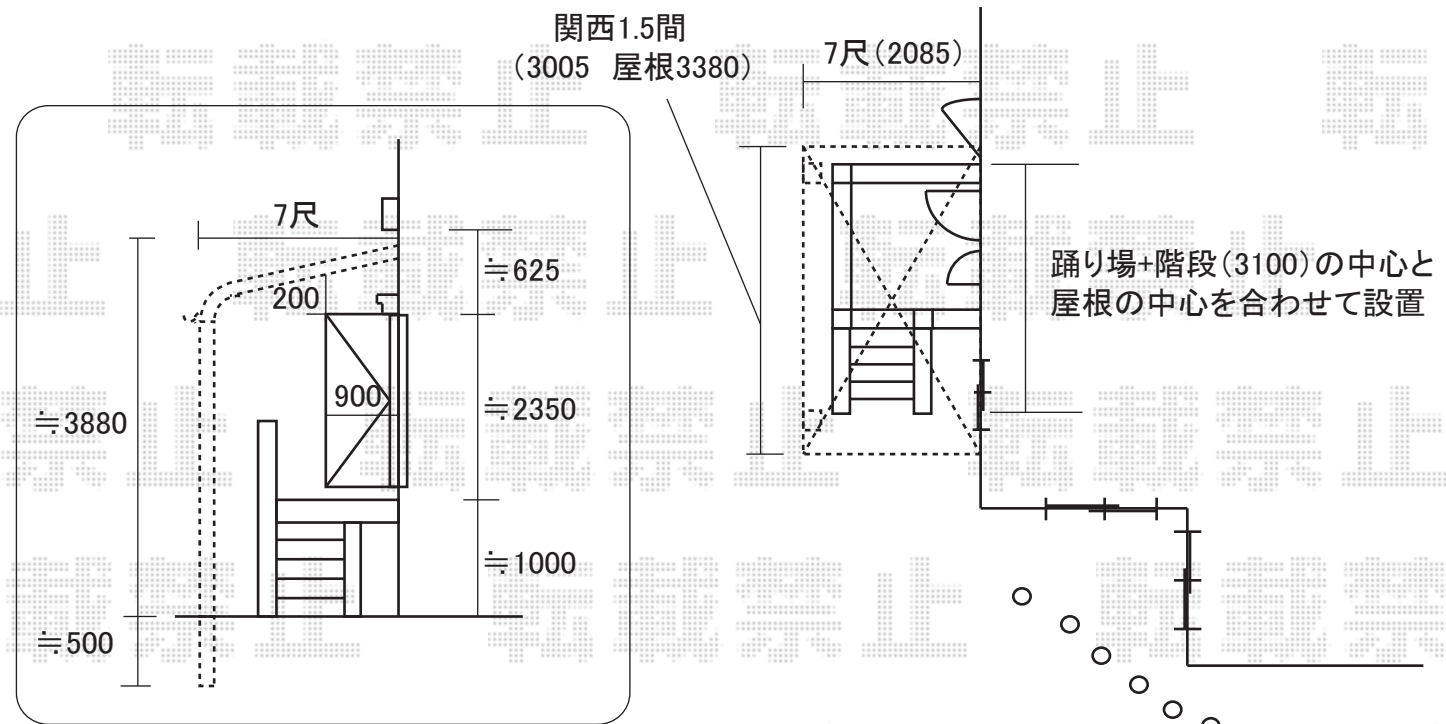

テールポートシグマ1500 M合掌  
 5000mm × 4806mm  
 ポリカーボネート(ブルースモーク)  
 凍上ロング柱23(有効高 約2,300mm)  
 オータムブラウン

※カーポートは、地面の一番低いところで、有効高約2300mmで調整します。  
 ※テラス屋根の柱が長い為、補強が必要となります。  
 ※取付位置の詳細につきましては、施工当日必ずお立会い頂き、最終のご指示を頂きますよう、  
 宜しくお願い致します。