


カーブポートシグマII 5027 ホワイト
熱線吸収アクアポリカーボネート（ブルースモーク）
標準柱仕様（有効高 約1,800mm）

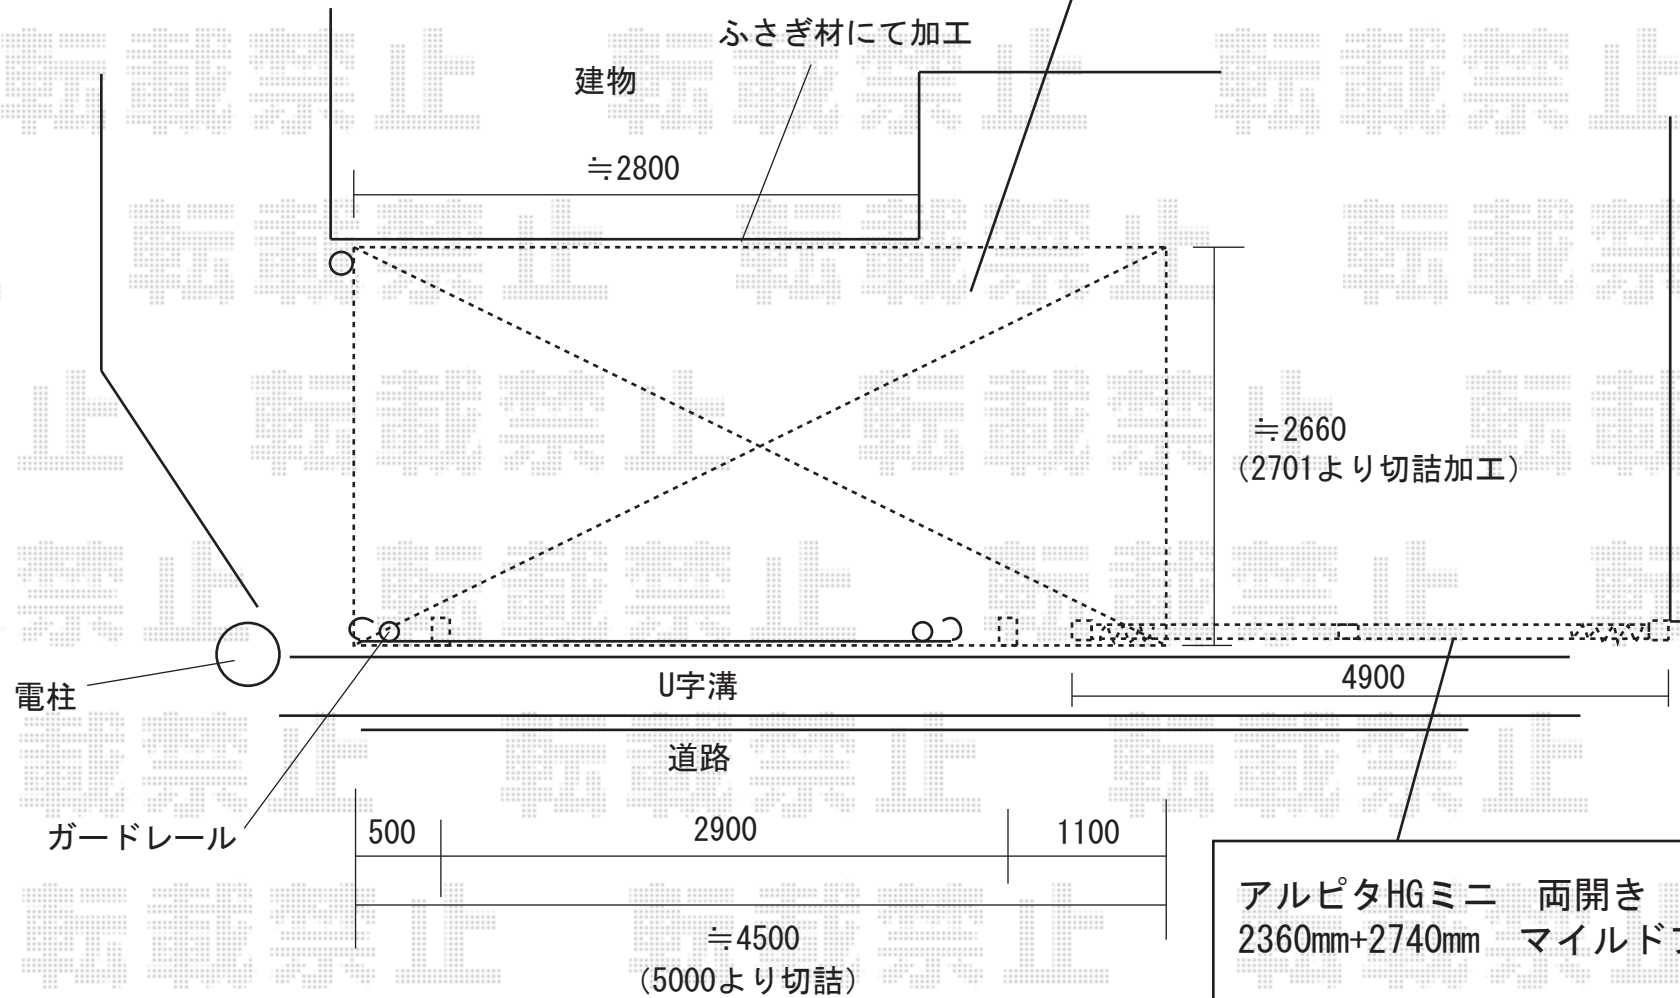

アルピタHGミニ 両開き ノンレールタイプ
2360mm+2740mm マイルドブラック

※ハツリ有り 間口・奥行切詰加工有り

※前枠ふさぎ加工有り

※取付位置の詳細につきましては、施工当日必ずお立会い頂き、最終のご指示を頂けますよう、
宜しくお願い致します。



EX-SHOP
<http://www.ex-shop.net>

担当:角田