


トステム セイバーテラス600

関西1.5間 (3005mm 屋根幅3160mm) × 5尺 (1485mm)

屋根材：ポリカーボネート (ブルースモーク)

出幅自在桁仕様 シャイングレー

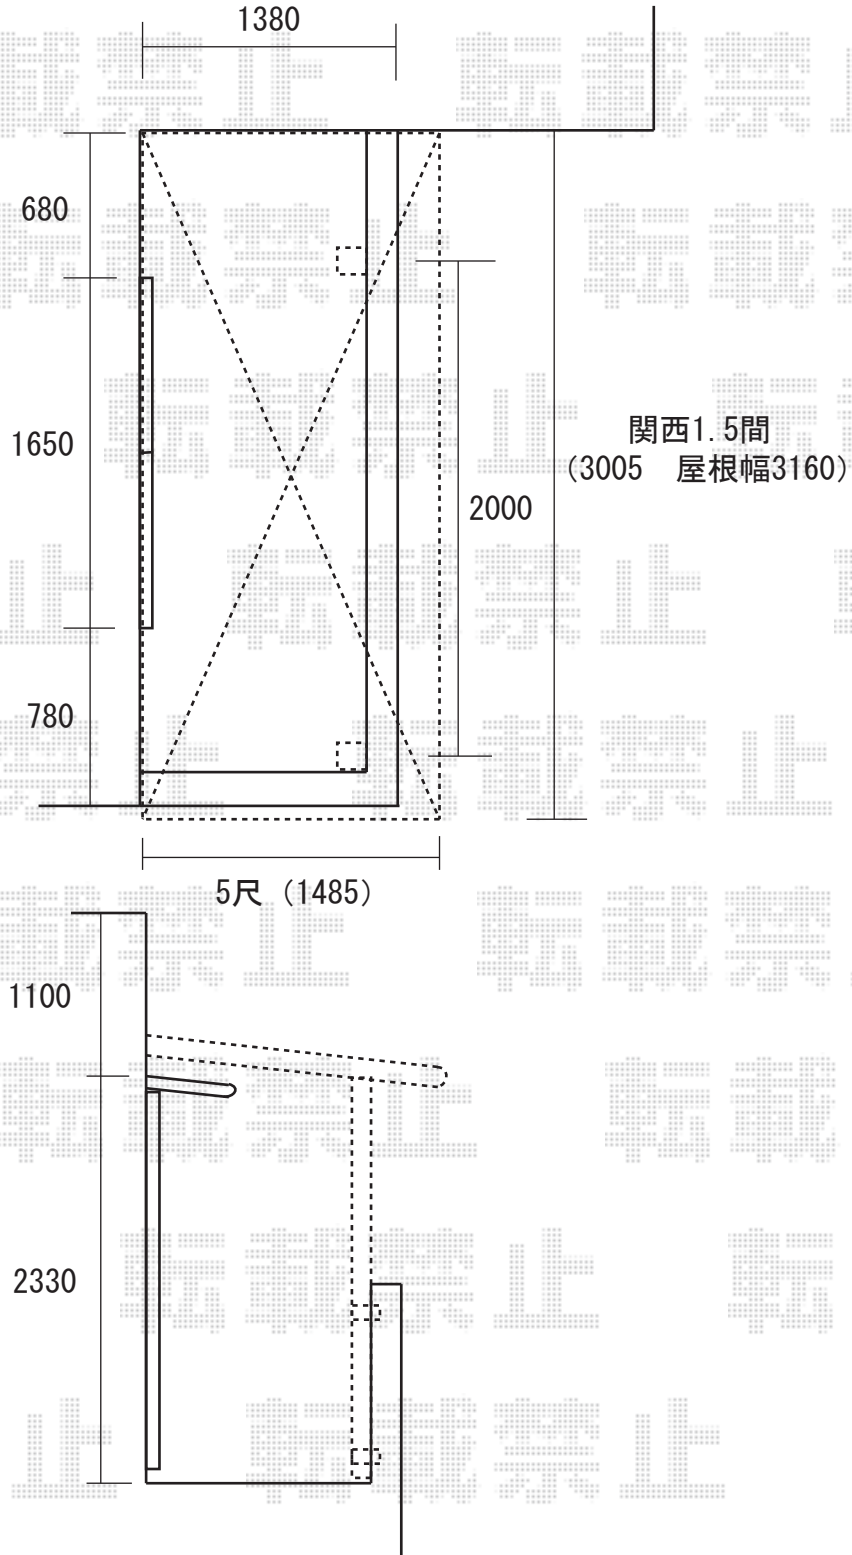

※物干しは取付致しません。

※取付位置の詳細につきましては、施工当日必ずお立会い頂き、
最終のご指示を頂けますよう、宜しくお願い致します。



EX-SHOP

<http://www.ex-shop.net>

担当：角田