


ライザーテラス 関西1.5間×6尺(間口切詰)
ブラック 屋根材:アクアシャインポリカーボネート(ブルースモーク)

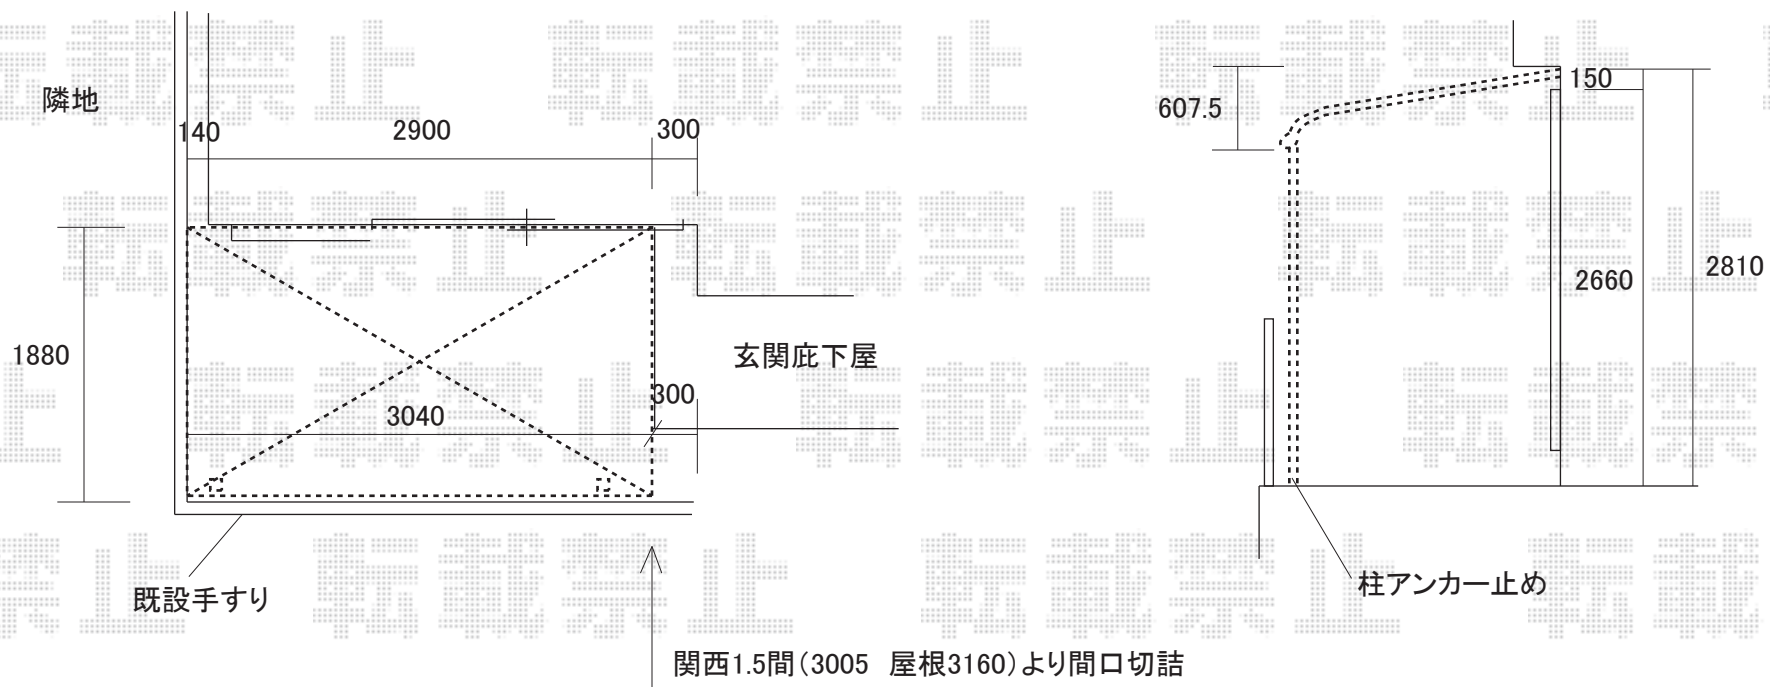

※柱はアンカーにて固定します。
※取付位置の詳細につきましては、施工当日必ずお立会い頂き、最終のご指示を頂けますよう、宜しくお願い致します。



EX-SHOP
<http://www.ex-shop.net>

担当:角田