


トステム テールポートシグマ 基本

5706mm×2699mm

屋根材：熱線吸収ポリカーボネート（ブルースモークマット）
標準柱仕様（有効高 約1,803mm） ホワイト

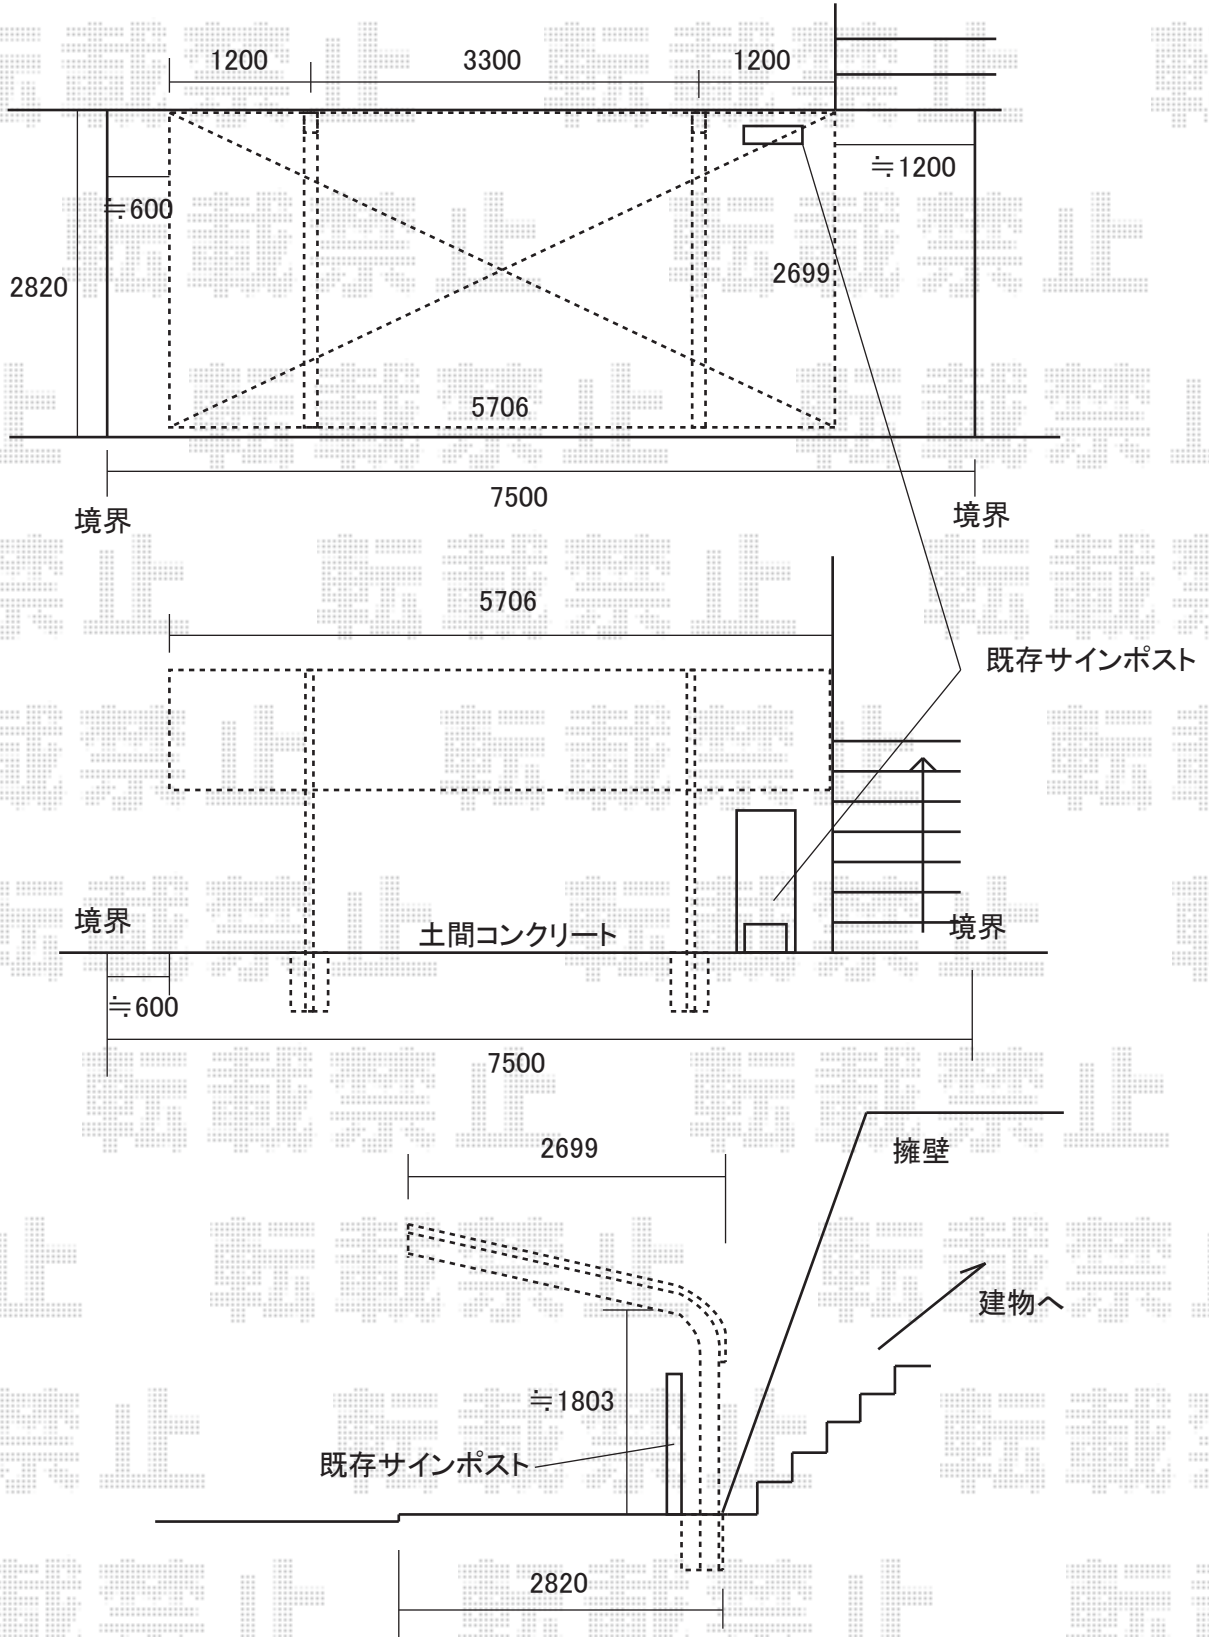

□擁壁際に柱を建てるため、通常の土間よりも厚みがあった場合、ハツリ作業にかなりお時間を頂く場合がございます。

□取付位置の詳細につきましては、施工当日必ずお立会い頂き、最終のご指示を頂きますよう、宜しくお願い致します。



EX-SHOP

<http://www.ex-shop.net>

担当：角田