


テールポートシグマ 延長5727+1427

7118mm×2699mm

熱線吸収アクアポリカーボネート（ブルースモーク）

標準柱仕様（有効高 約1,803mm）

シャイングレー

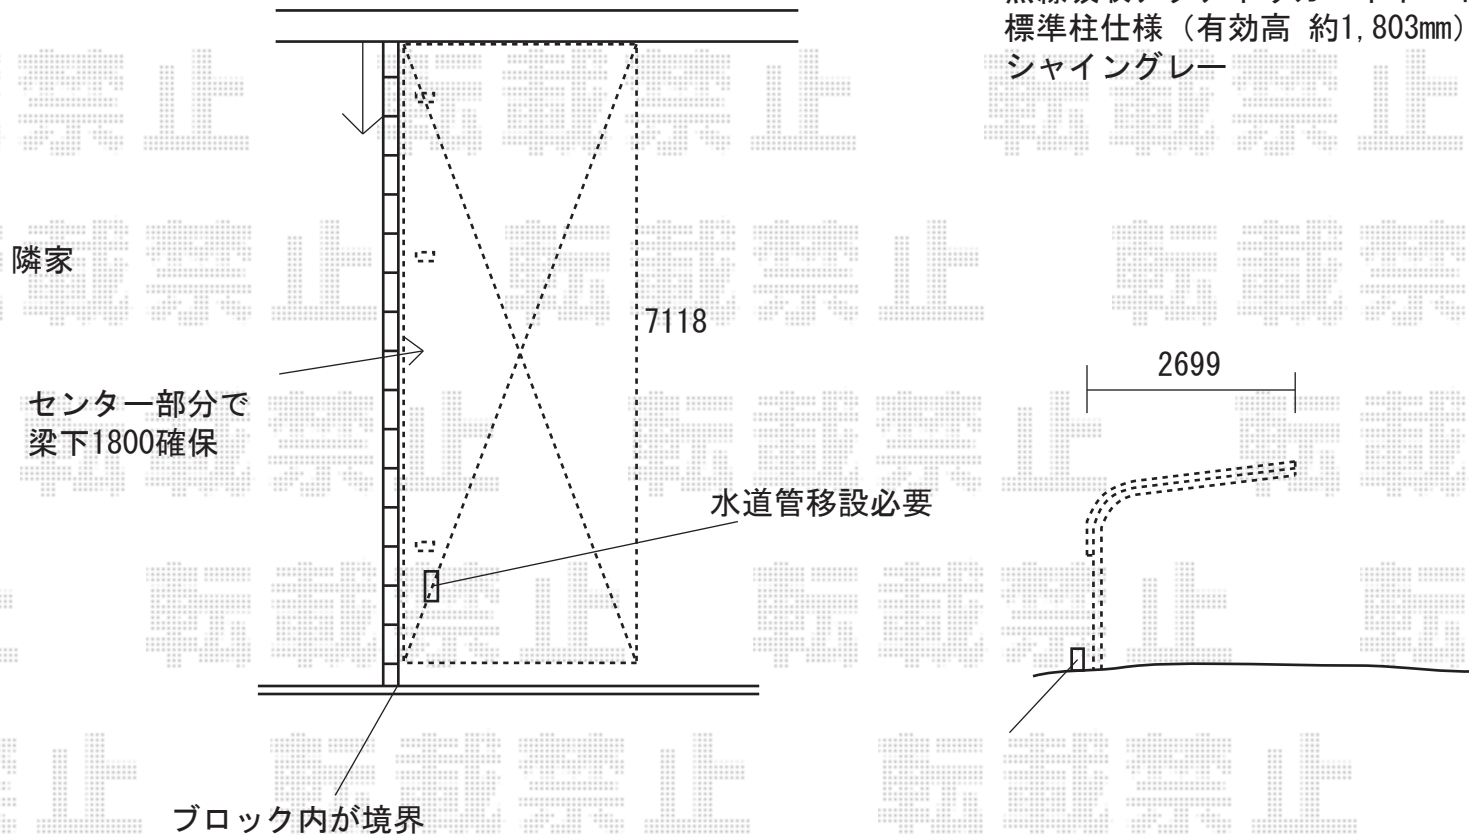

※土間打ち前の施工をご希望頂いておりますので、施工時に土間コンクリートの幅等の詳細をご指示ください。

※柱位置につきましては、水道管の移設が必要となりますので、別途ご手配頂けますよう、宜しくお願い致します。

※ブロック基礎のハツリ作業があります。

※仕上がり後の有効高等、詳細につきましては、施工当日必ずお立会い頂き、最終のご指示を頂けますよう、
宜しくお願い致します。



EX-SHOP

<http://www.ex-shop.net>

担当:角田