



- ・サイドスクリーンの高さ切詰めを行います。
- ・奥行・間口ともに切詰めはございません。
極力ブロック際へ寄せる形にて、
柱建てを行います。

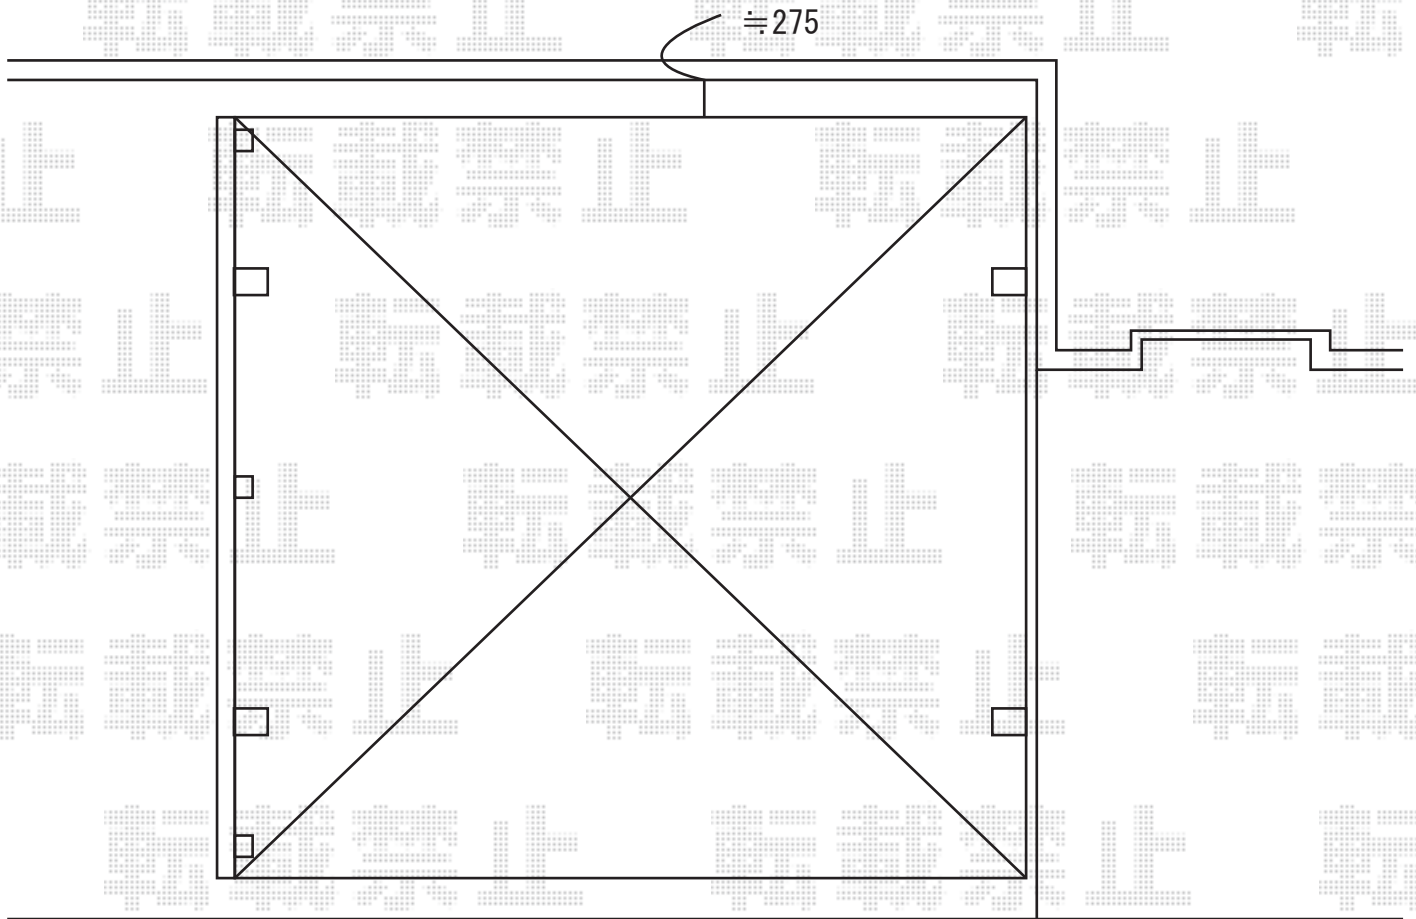

屋根材ホルダーを使用致します。

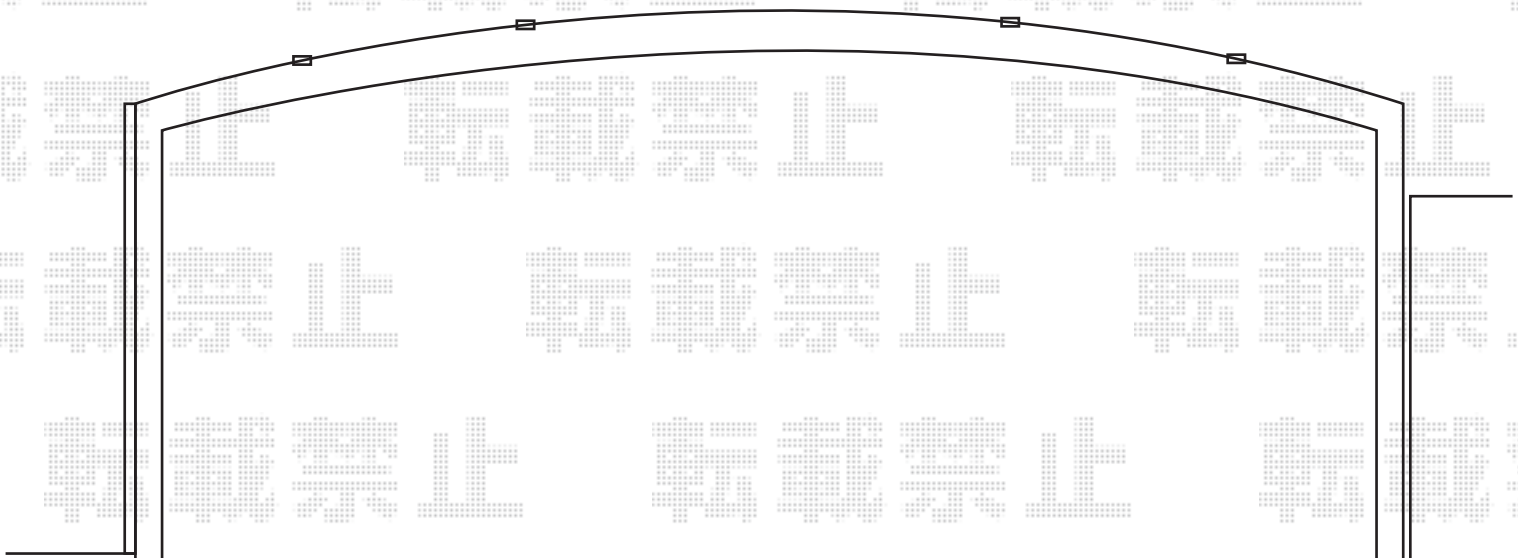

コンクリート面で、切詰め致します。



EX-SHOP
<http://www.ex-shop.net>

担当: 加島