


彩鳥C型 ボックスタイプ 手動式

間口=2.5間

出幅=1.25M

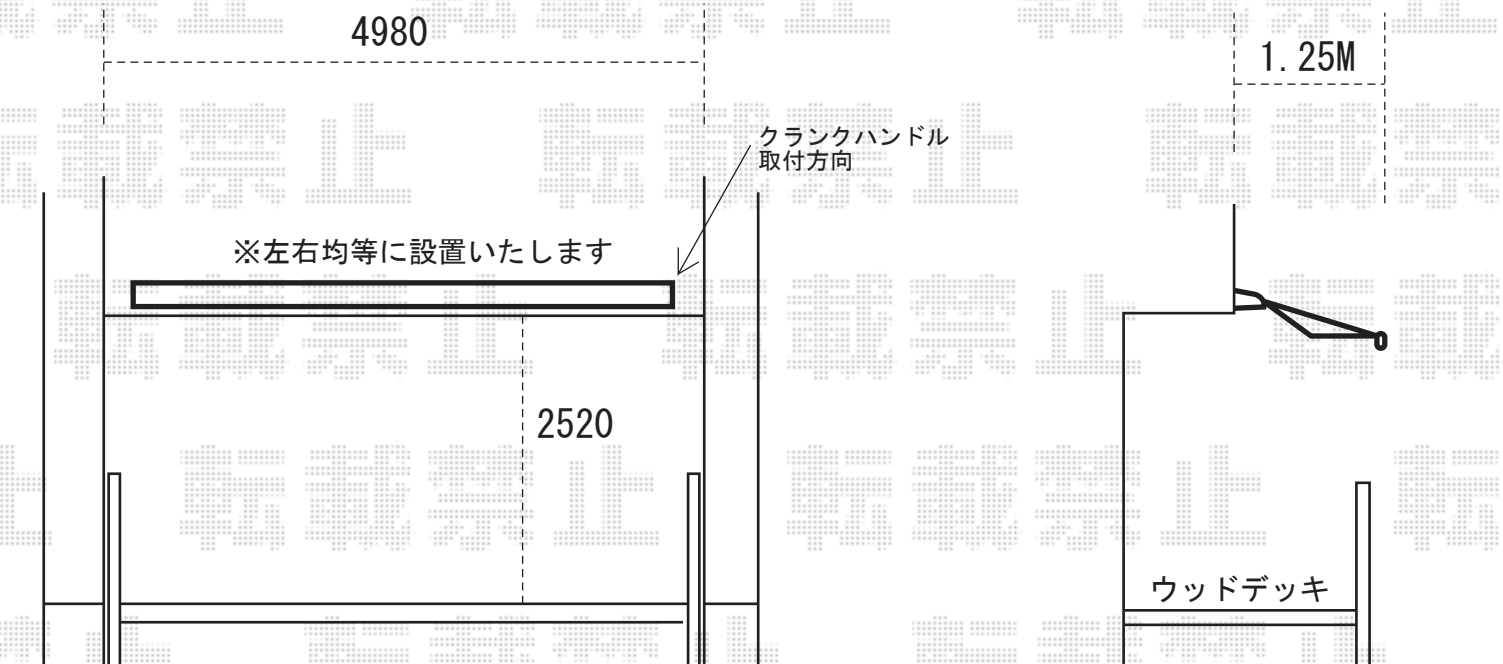

* 建物2×4のため、ベースプレートを用いての設置となります。
十分注意の上、施工を行わせて頂きますが、
強度保証につきましては、保証対象外となります。
誠に申し訳ございませんが、何卒、ご了承くださいませ。

※上記の寸法は、施工時において多少の誤差が発生致します。
何卒、ご了承くださいませ。



EX-SHOP
http://www.ex-shop.net

担当:村上