


レグナスポートシグマ1500 積雪地域用
5002mm×2393mm 屋根材：ポリカーボネート（ブラウン）
標準柱仕様（有効高 約1,805mm）ブロンズ

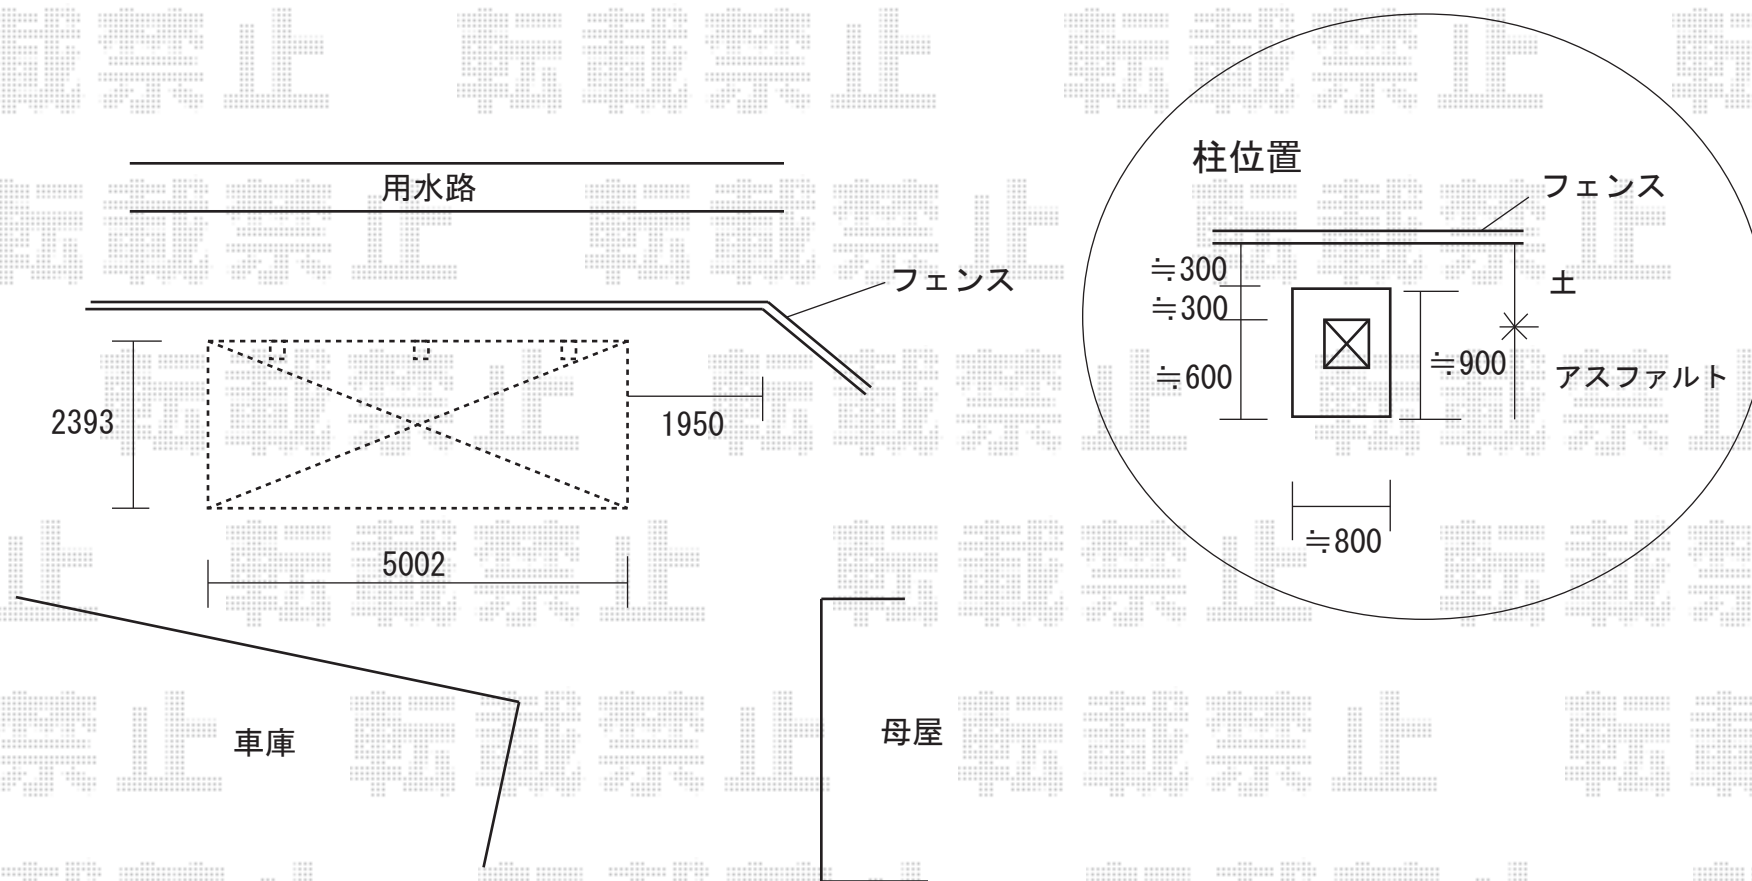

※ハツリ有り（3ヶ所）

※真ん中の柱を高さ基準の柱と致します。

※取付位置の詳細につきましては、施工当日必ずお立会い頂き、最終のご指示を頂けますよう、宜しくお願い致します。



EX-SHOP

<http://www.ex-shop.net>

担当：角田