


アルファテラスL型 造り付けバルコニー用

色：ブロンズ

屋根材：アクアシャインポリカーボネート

サイズ：2.0間（3,650mm）×4尺（1,185mm）

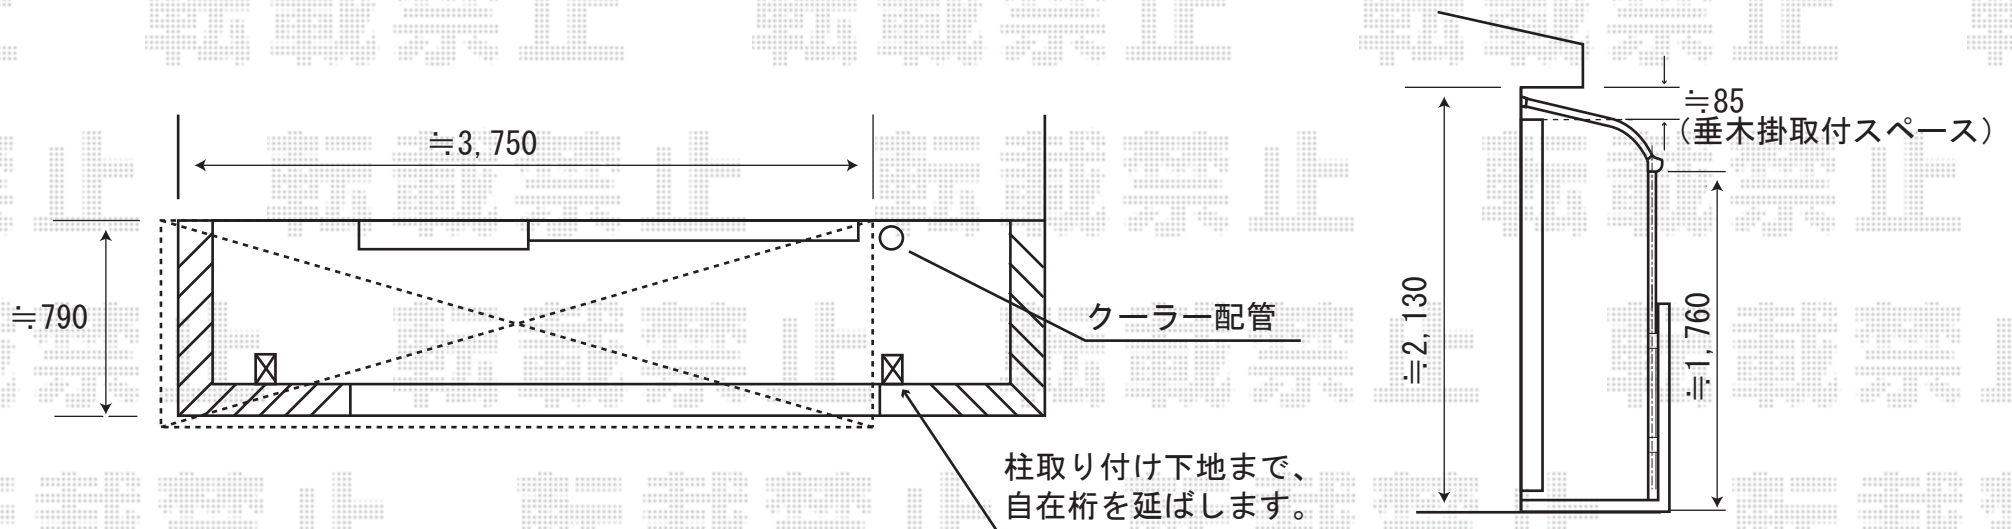

- ・垂木掛取り付け部に付いております、壁付け物干しは移設致します。
- ・クーラー配管の内側より、左方向にテラスを取り付け致します。
- ・上記の寸法は施工時に多少の誤差が発生致します。何卒、ご了承下さいませ。



EX-SHOP

<http://www.ex-shop.net>

担当：河島