


エクスショップ

[HTTP://WWW.EX-SHOP.NET](http://www.ex-shop.net)

アルファテラスRB型 600タイプ
2・3階設置型 出幅自在桁・ロング柱仕様
間口=2.5間(4605mm)
出幅=4尺(1185mm)

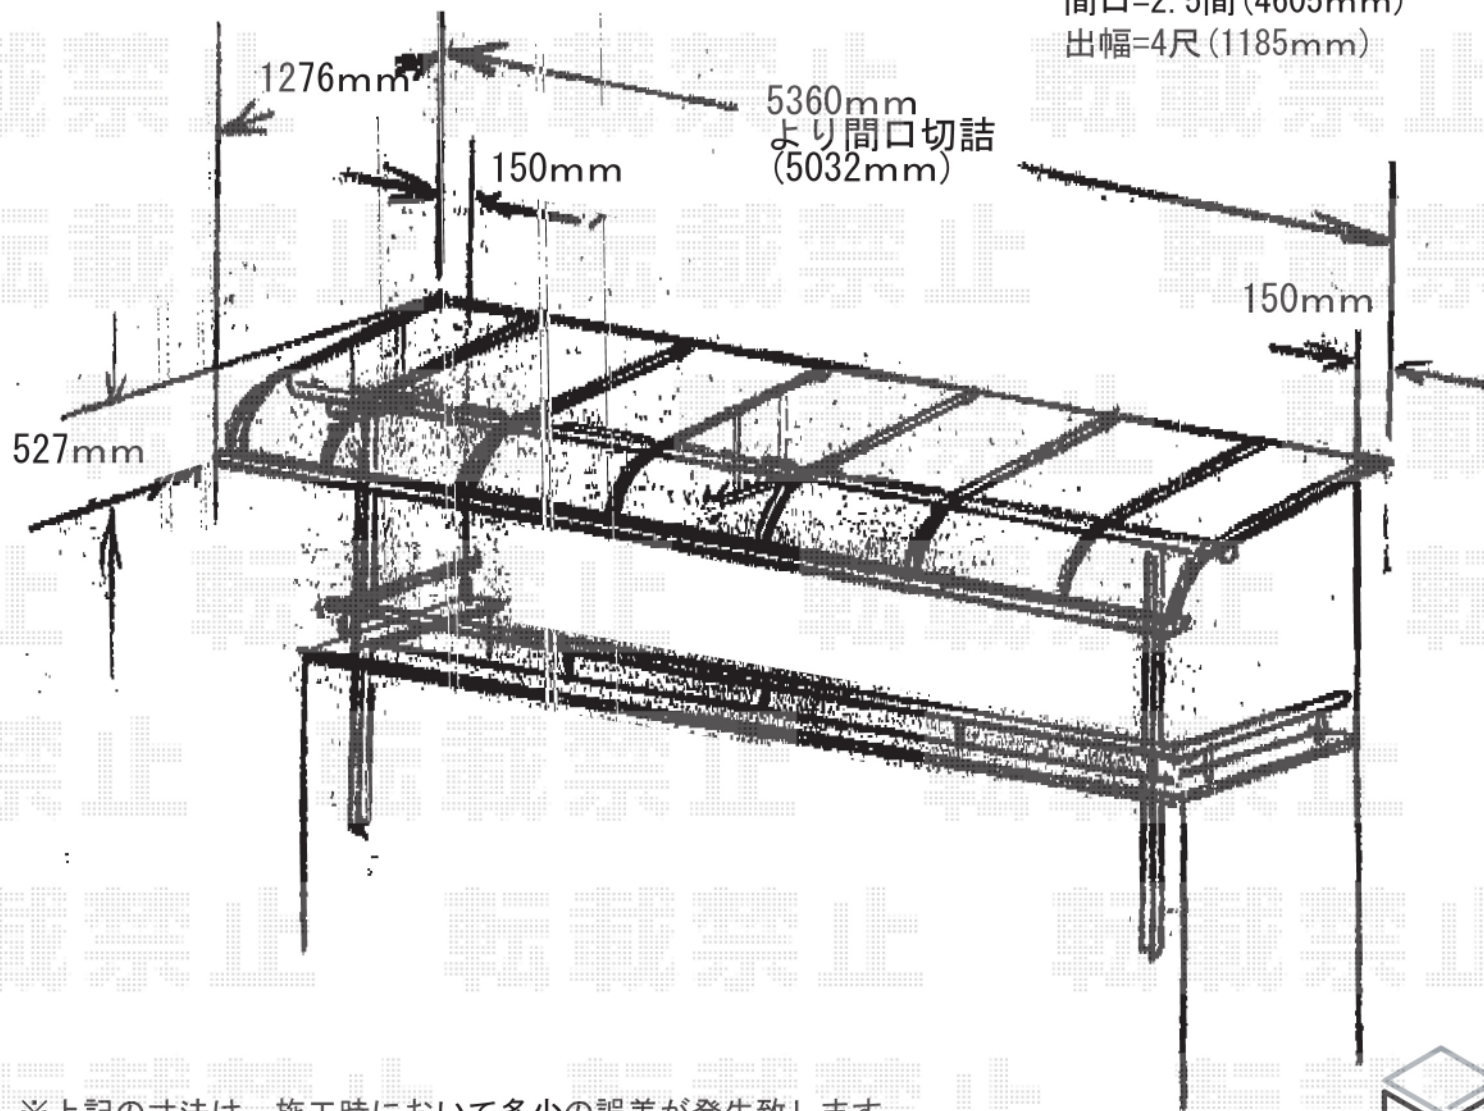

※上記の寸法は、施工時において多少の誤差が発生致します。
何卒、ご了承くださいませ。



EX-SHOP

<http://www.ex-shop.net>

担当:村上