


※現場調査時のお打ち合わせにより、間口サイズは27サイズで見させていただきました。  
※施工当日は、お手数ではございますが、必ずお立会い頂き、取付位置のご指示・ご確認を頂けます様、  
宜しくお願い致します。

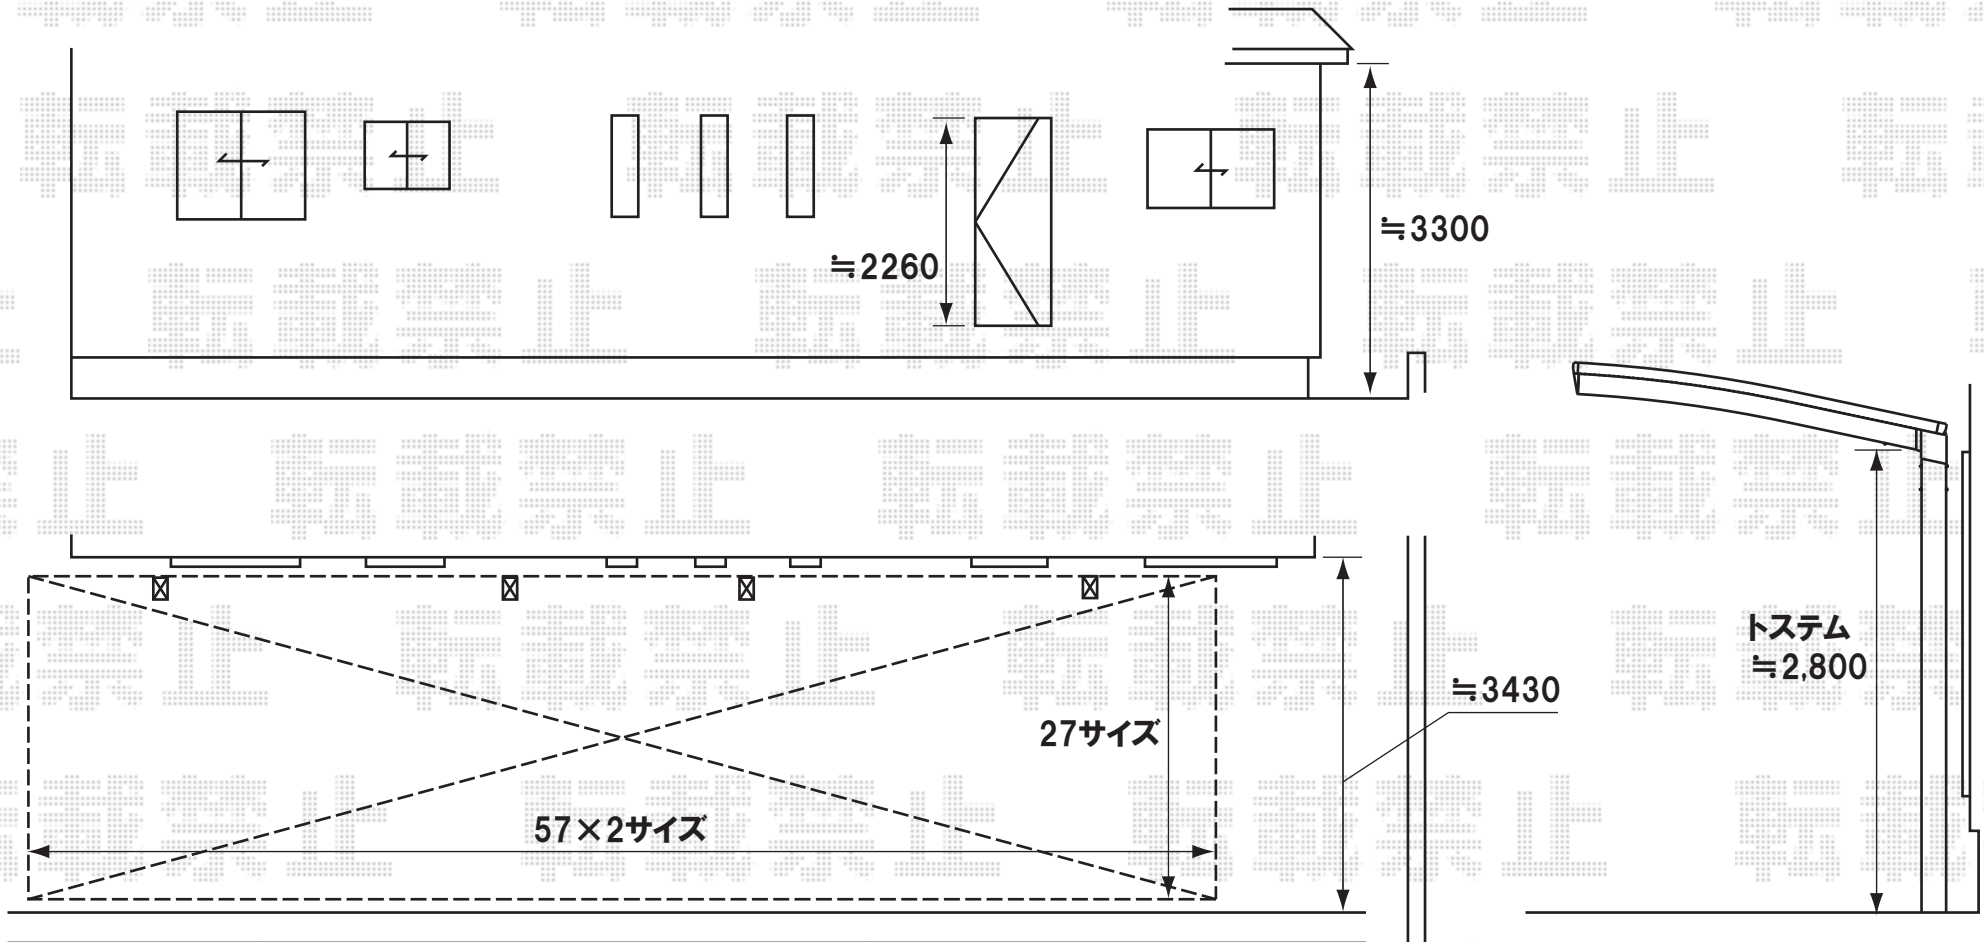

トステム カーブポートシグマII 縦2連棟 [5727×2]  
幅=2,701mm  
奥行=11,354mm  
色:シャイングレー  
屋根材:ポリカーボネート(ブルースモーク)  
柱仕様:ロング柱28仕様(有効高 約2,800mm)



EX-SHOP  
HTTP://WWW.EX-SHOP.NET

担当:大磯