


YKKap レイナポート基本

5768mm × 2702mm    5768mm × 3002mm

ポリカーボネート（アースブルー）

標準柱仕様（有効高 約1,800mm）プラチナステン

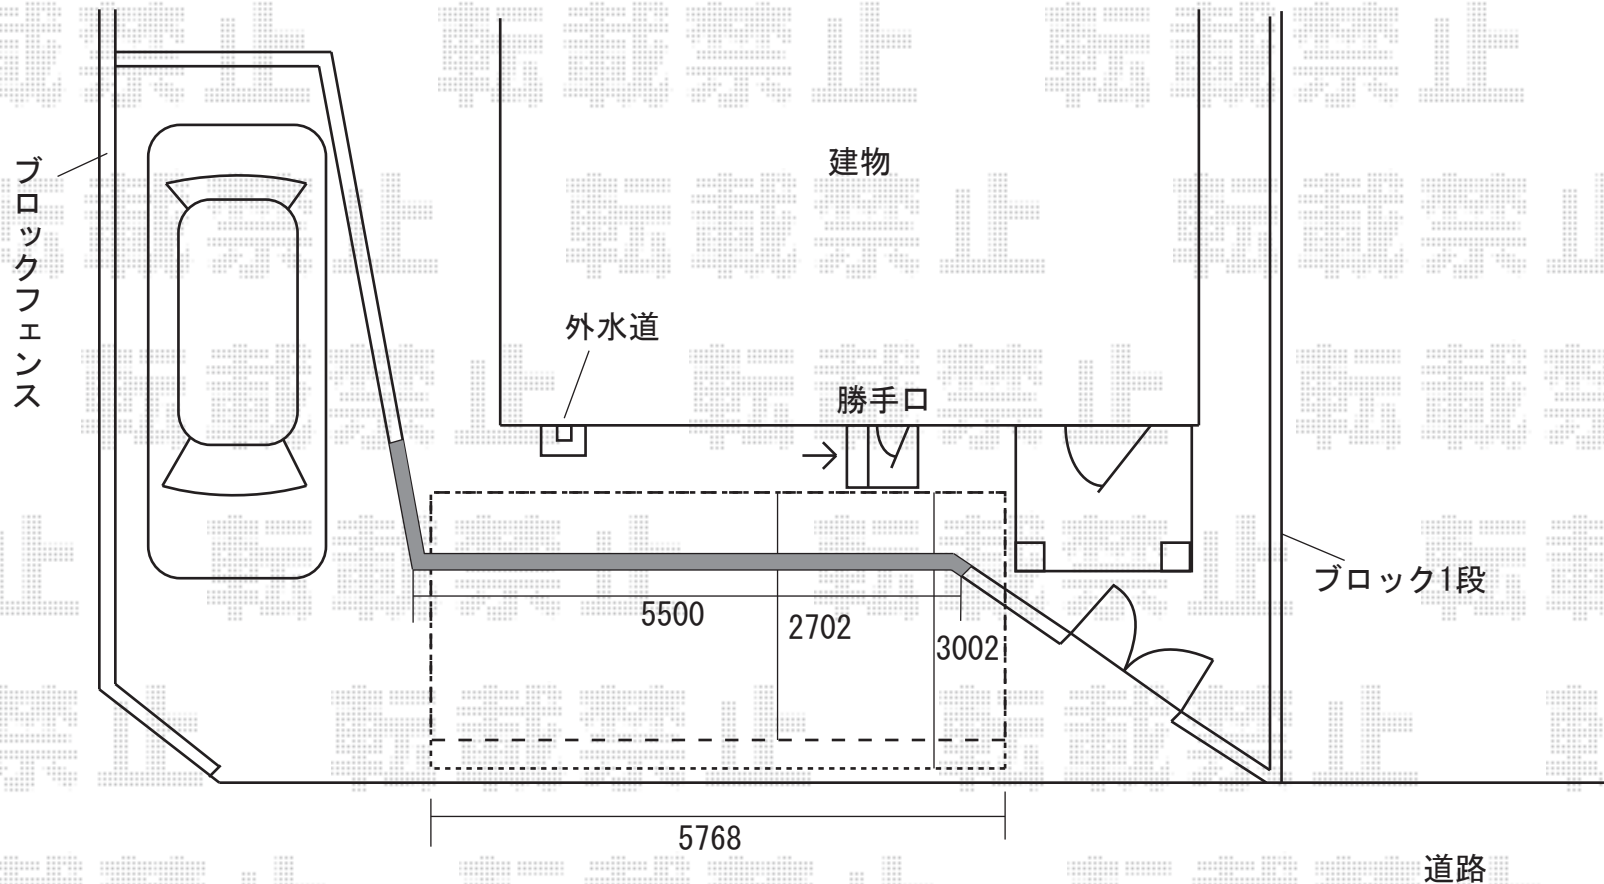

※  部分の既存木製フェンス撤去が必要です。

解体撤去処分につきましては、お手数ですが、別途ご手配頂けますよう、宜しくお願い致します。

※間口2702と3002の2パターンでのお見積りとなります。

※取り付け位置の詳細につきましては、施工当日必ずお立会い頂き、最終のご指示を頂けますよう、宜しくお願い致します。



EX-SHOP

<http://www.ex-shop.net>

担当：角田