


＜テラス屋根の場合＞

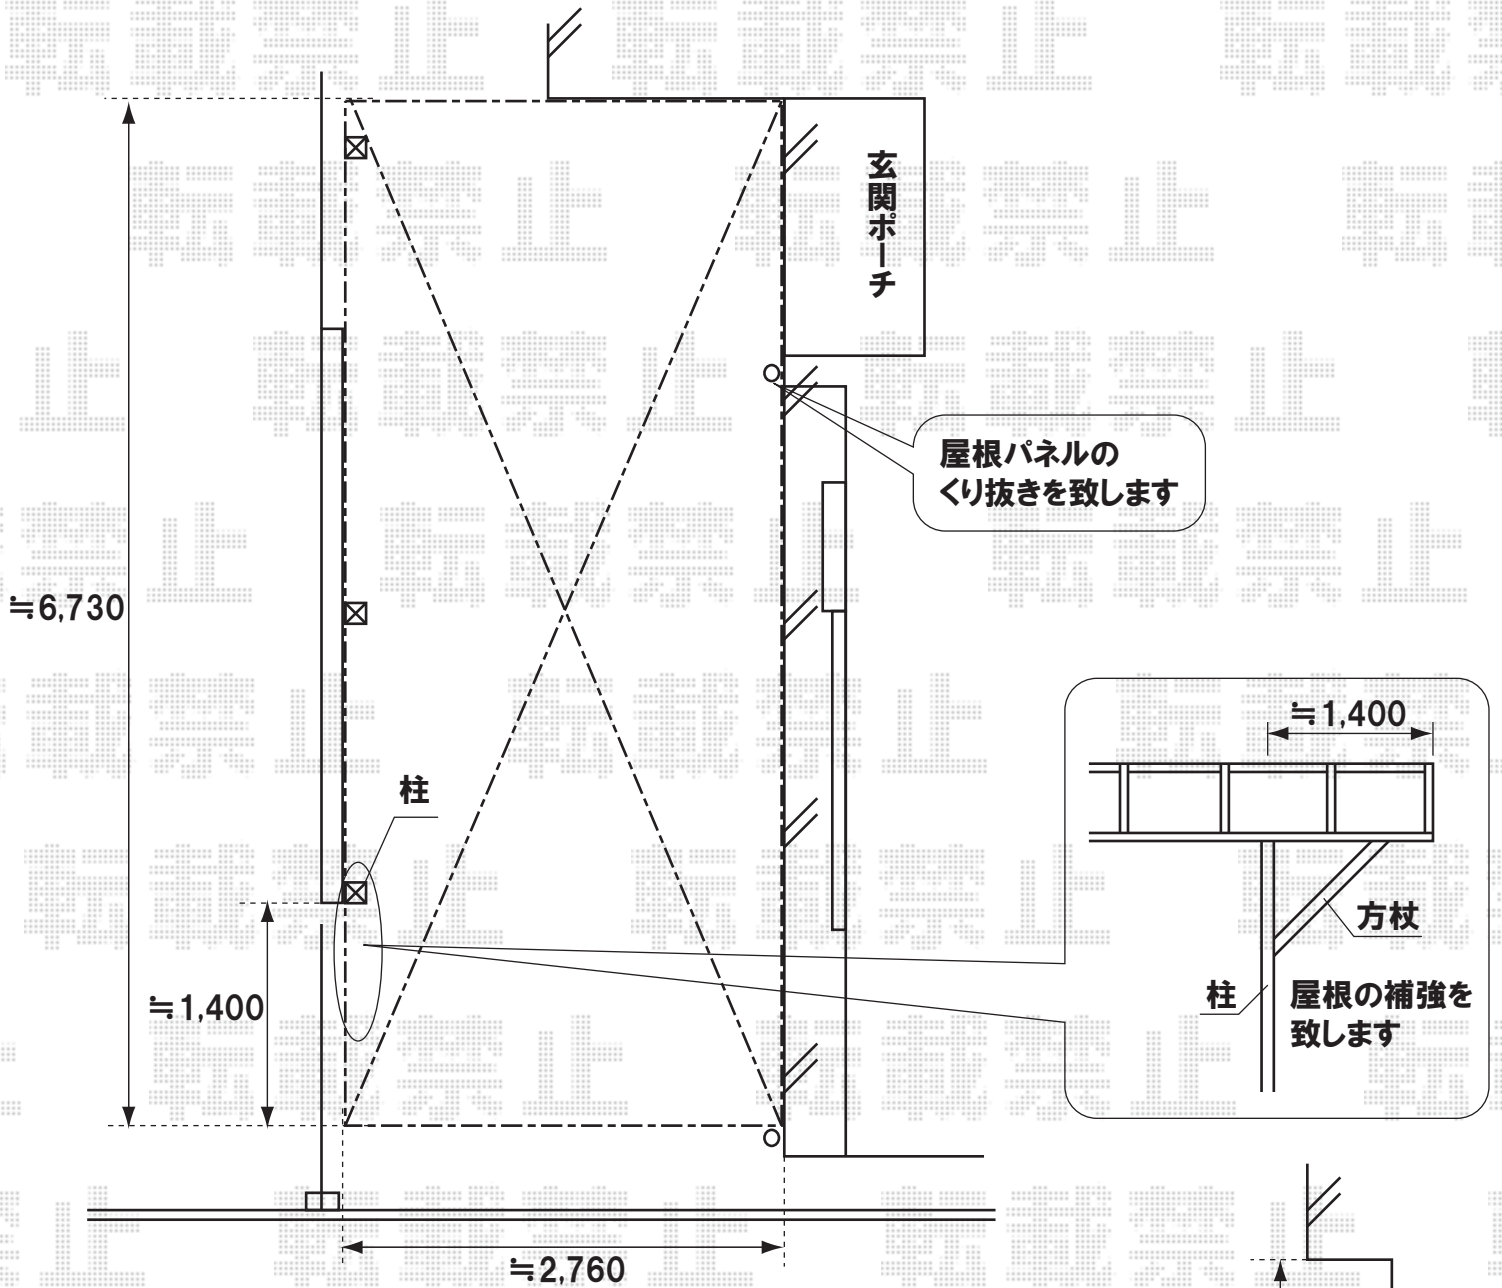


トステム ライザーテラス 1階用 600タイプ
 4.0間(7,300mm)×9尺(2,685mm)
 色:シャイングレー
 屋根材:熱線遮断ポリカーボネート(クールグレー)
 柱仕様:柱位置固定タイプ ロング柱仕様
 追加部材:70角柱方杖補強用・取付部材一式

※道路側の柱を奥へ移動させます。
 その為、柱位置から屋根側枠まで、約1,400mmはね出す部分の補強用に、
 方杖を取付致します。

※幅・奥行の切詰加工を致します。
 また、樋部分のパネルくり抜き加工を致します。

※柱足元のハツリ作業(3カ所)を行います。

※施工当日は、お手数ではございますが必ずお立会い頂き、
 取付位置のご指示・ご確認を頂けます様、宜しくお願い致します。

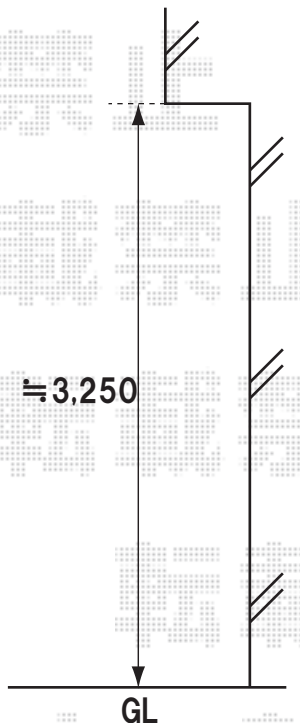

EX-SHOP
 HTTP://WWW.EX-SHOP.NET

担当:大磯