


レイナワンポート 基本 5052mm×3023mm
熱線遮断ポリカーボネート（アースブルーマット調）
ハイルーフ仕様（有効高 約2,369mm）プラチナステン

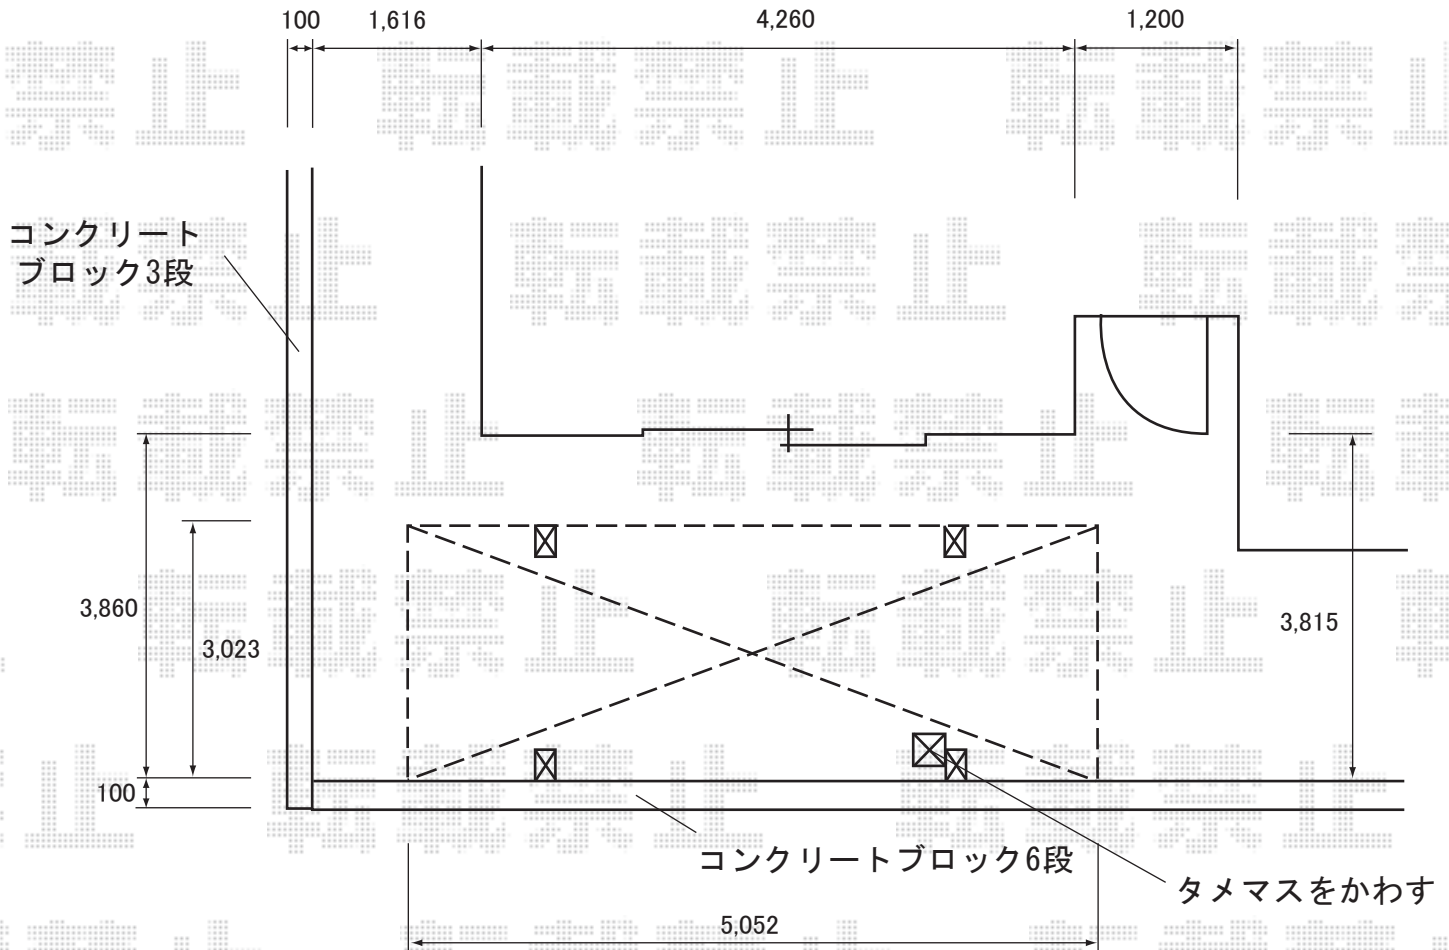

※コンクリートブロック基礎のハツリ(2ヶ所)がございます。
※取付位置の詳細につきましては、施工当日必ずお立会い頂き、
最終のご指示を頂けますよう、宜しくお願い致します。



EX-SHOP

<http://www.ex-shop.net>

担当:角田