


リコステージ 調整脚無し (独立納まり)
3.0間×6尺 (1815mm)
縦貼り、フラットタイプ EXTナチュラル

リコフェンス (ラチス)
1500mm×2 (控え柱部ベンチ)、
1000mm×2、1000mm×1

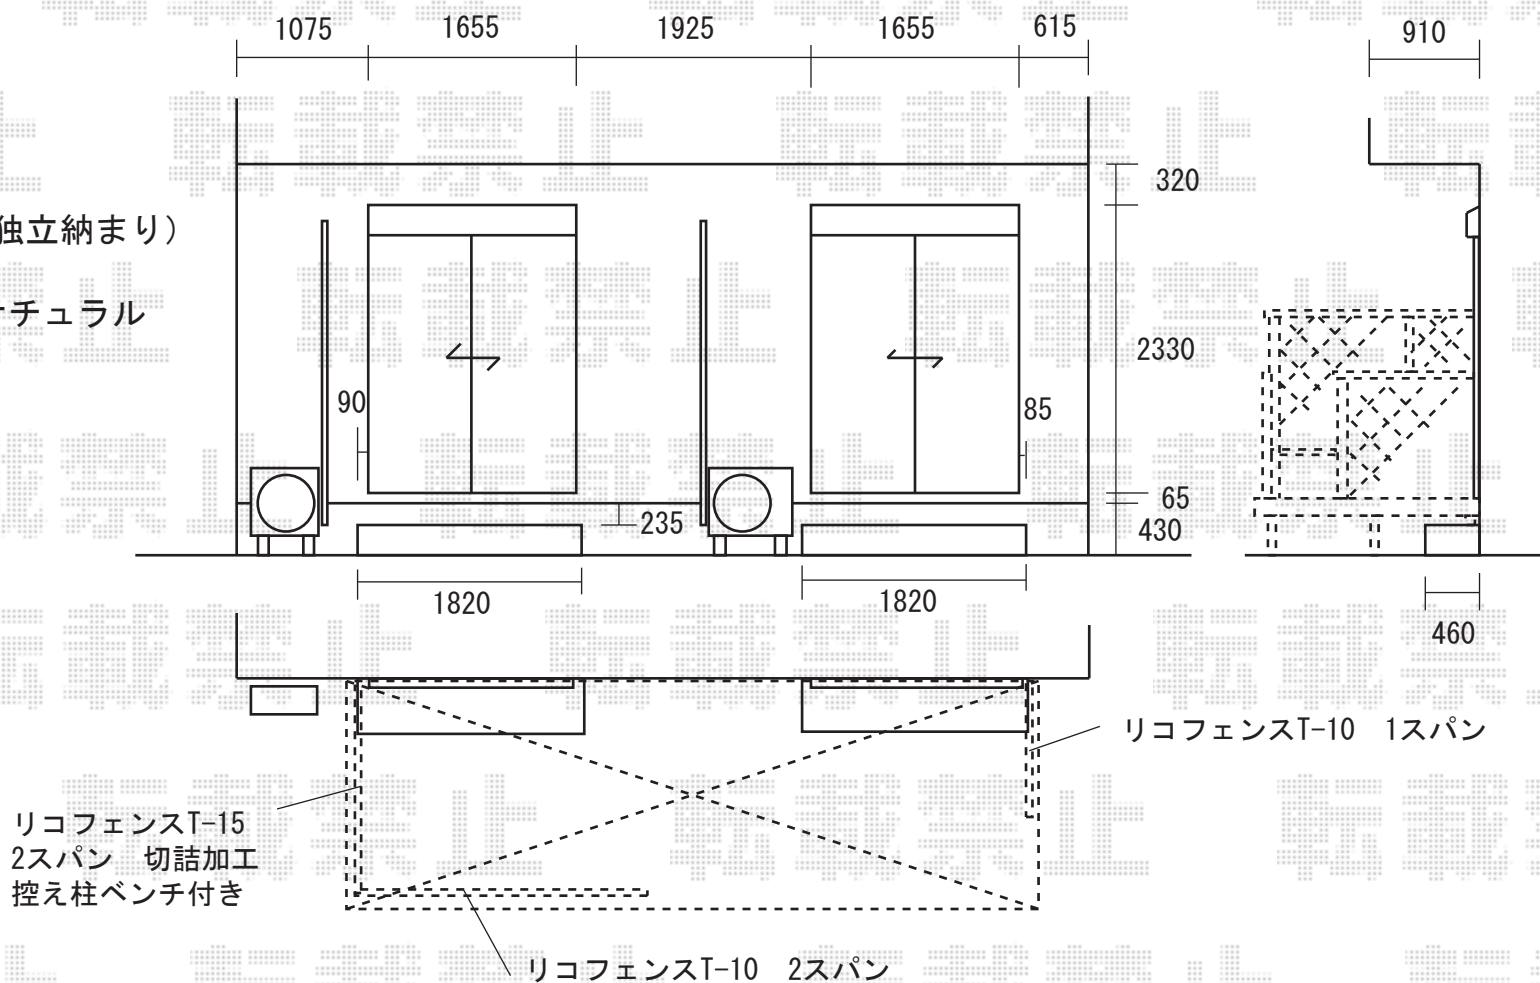

※ウッドデッキは大引きを追加して、独立納まりとなります。

※フェンス(1500mm)には、ベンチを取り付ける予定です。

※エアコンの室外機につきまして、施工の際は一時撤去のご手配を頂けますよう、宜しくお願い致します。

※取付位置の詳細につきましては、施工当日必ずお立会い頂き、最終のご指示を頂けますよう、宜しくお願い致します。



EX-SHOP
<http://www.ex-shop.net>

担当: 角田