


トステム ライザーテラス 600  
 関東2.0間 (3650mm 屋根幅3800) × 6尺 (1785mm)  
 ポリカーボネート (ブルースモーク) 標準柱仕様  
 オータムブラウン

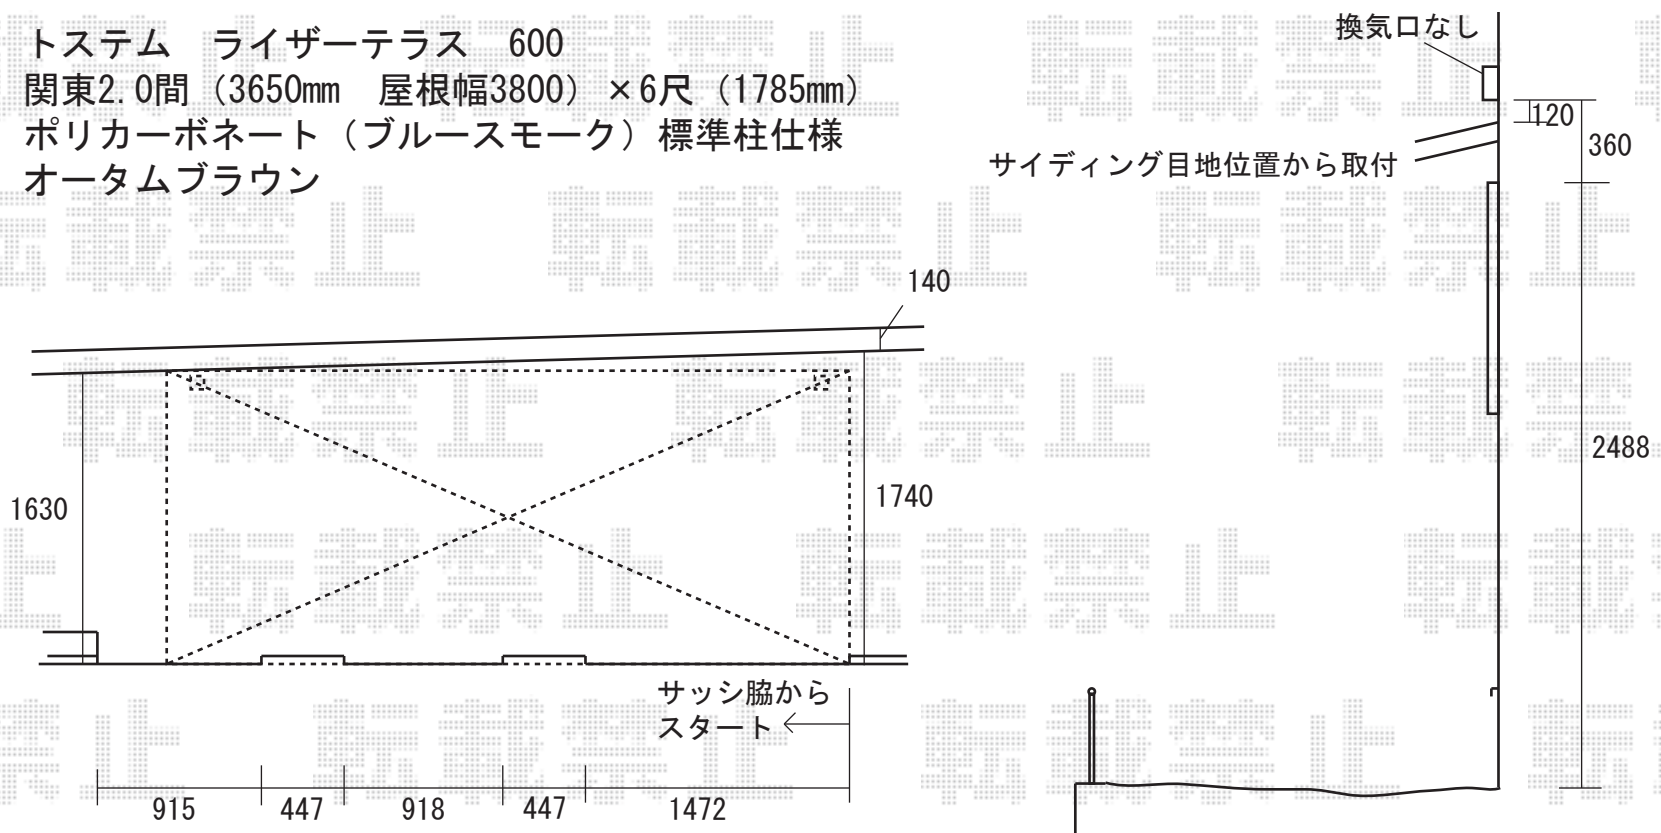

- ※柱部分はハツリが必要です。
- ※壁面サイディング目地位置から取付予定です。
- ※出幅は境界いっぱいまで切詰加工致します。
- ※取付位置の詳細につきましては、施工当日必ずお立会い頂き、最終のご指示を頂けますよう、宜しくお願い致します。