


既存カーポート及びカーゲートを撤去・処分致します。
撤去の際に、土間のハツリ作業を行い、柱の根本から撤去致します。

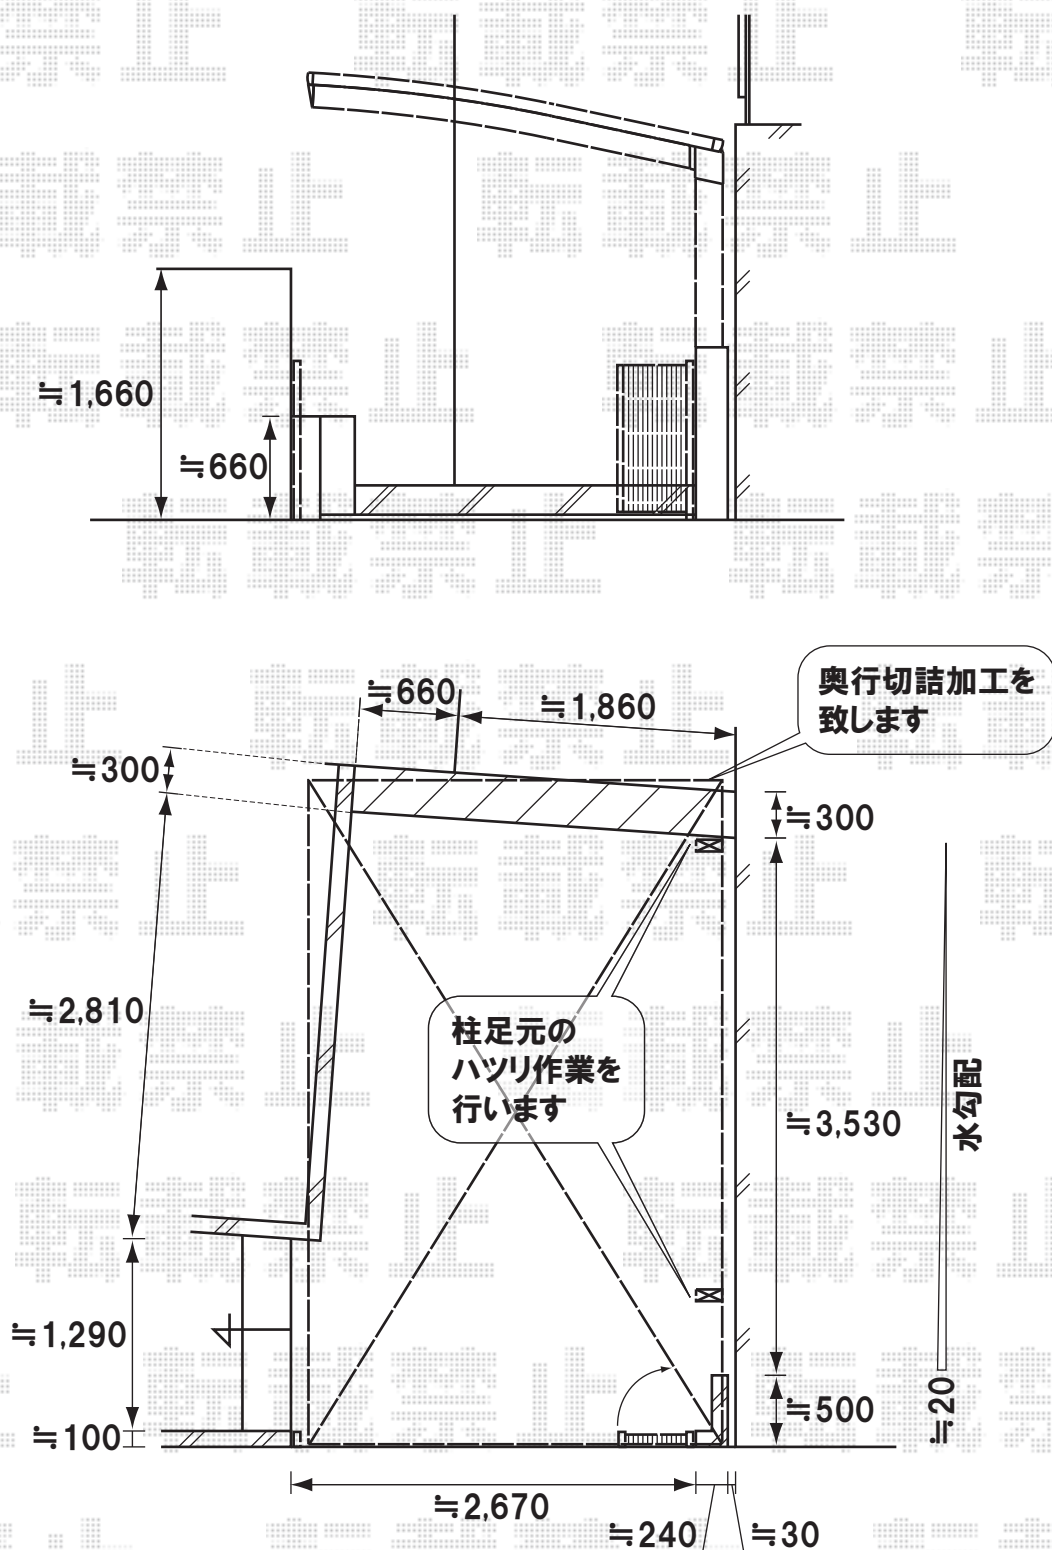

トステム カーポートシグマII 基本 [5027]

幅=2,701mm

奥行=5,000mm

色:シャイングレー

屋根材:熱線吸収アクアポリカーボネート(ブルースモーク)

柱仕様:ロング柱23仕様(有効高 約2,300mm)

TOEX アルシャインM型Aタイプ 片開き [270S]

開口幅=2,462mm

全幅=2,632mm

たたみ幅=482mm

高さ=1,050mm

色:シャイングレー

現場状況や作図制限により概略図の内容と多少の違いが生じることがございます。
施工時は、現場優先とさせて頂きたく思いますので、お立会い頂き、
最終のご指示のほど、何卒、宜しくお願い致します。



EX-SHOP
HTTP://WWW.EX-SHOP.NET

担当:大磯