

エクスショップ

[HTTP://WWW.EX-SHOP.NET](http://www.ex-shop.net)


アルファテラスL型 600 \times 17° 2階設置型

間口=1.5間(切詰有り)

出幅=4尺

仕様：吊り下げ物干し取付部材(2本入)

※既存物干し撤去・処分有り

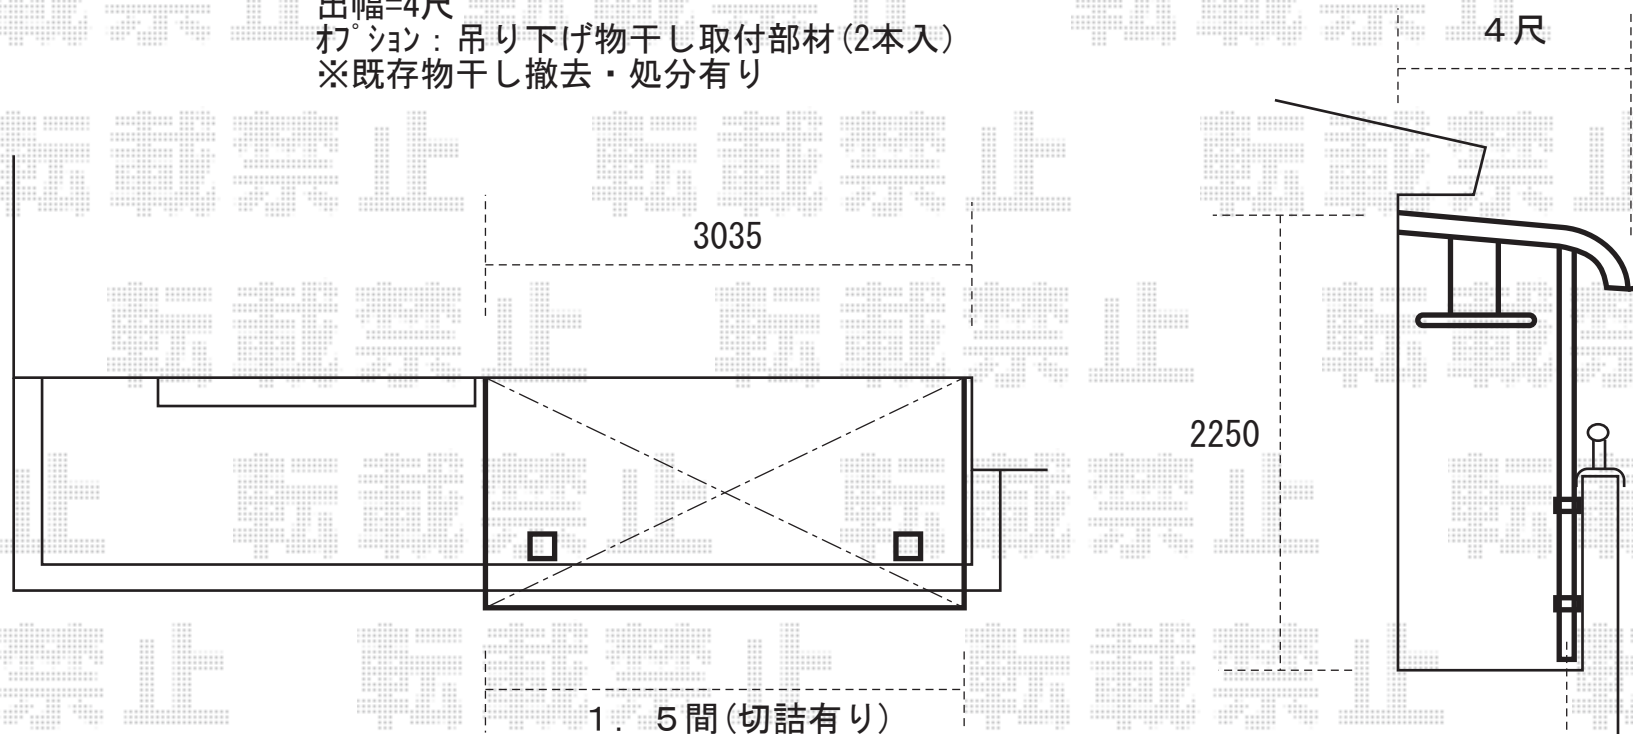

※上記の寸法は、施工時において多少の誤差が発生致します。
何卒、ご了承くださいませ。



EX-SHOP

<http://www.ex-shop.net>

担当:村上