


プリミテラス (2階) アール型 柱奥行移動タイプ  
間口=2間 (3640mm)  
出幅=3尺 (1170mm)  
オプション: 吊り下げ物干し 標準 2本入  
※間口切詰有り

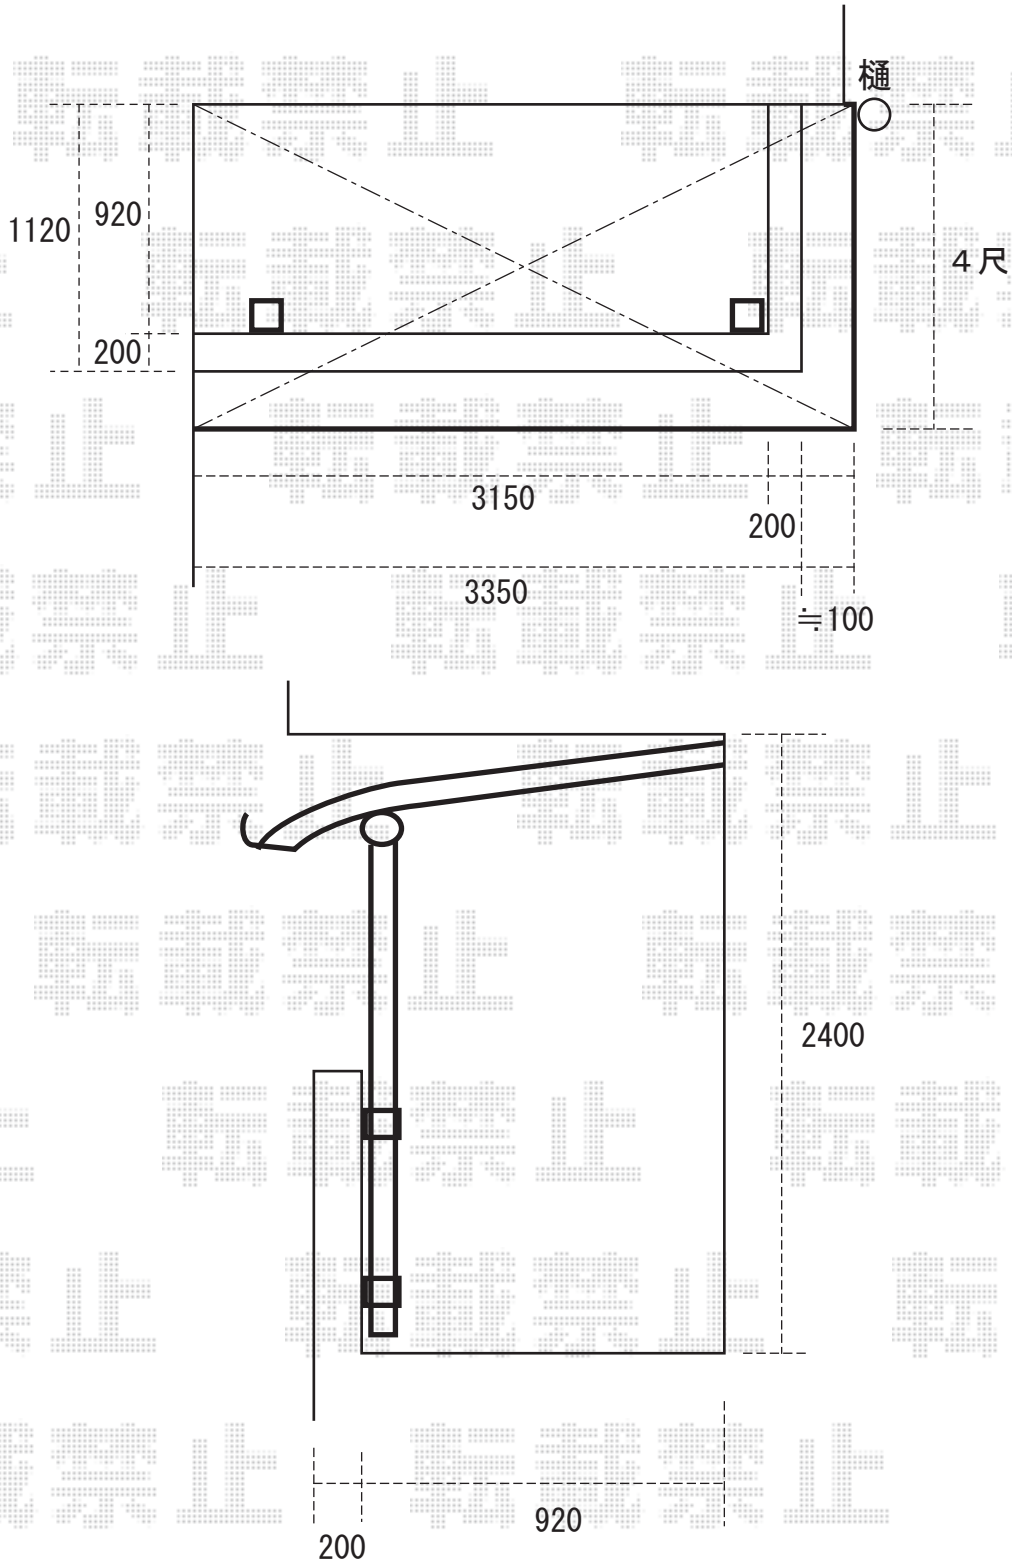

※上記の寸法は、施工時において多少の誤差が発生致します。  
何卒、ご了承くださいませ。

