


カルエードGE 標準柱仕様

奥行=5078mm-間口=2700mm

※ハツリ有り(柱基礎部分、縁石を取外させて頂いた上で、ハツリ作業させて頂きます。ご確認くださいませ。)

※柱固定(アンカー止め)有り

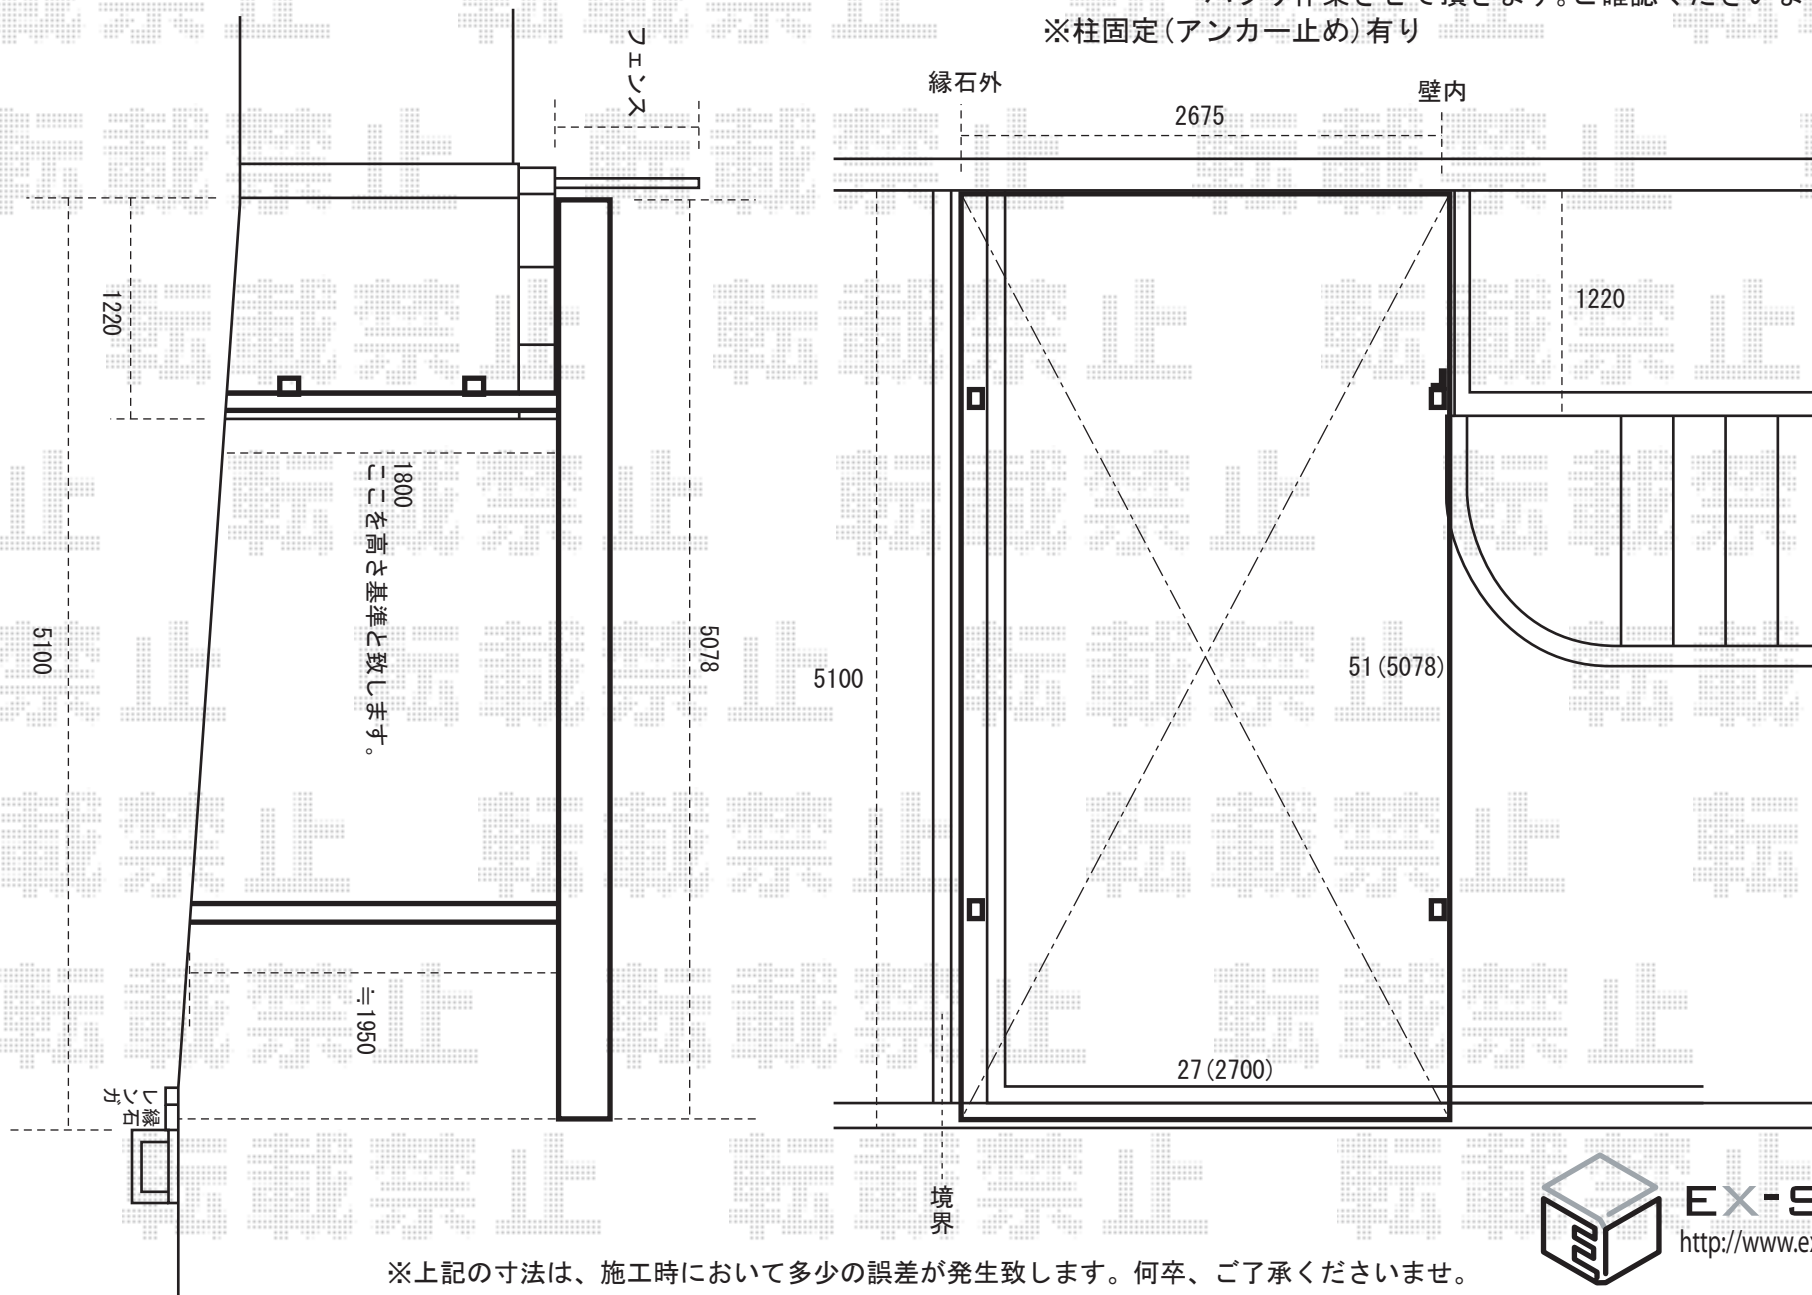

※上記の寸法は、施工時において多少の誤差が発生致します。何卒、ご了承くださいませ。

