


アルファテラスRB型 600 1階設置型
関西2.5間 (4845mm 屋根幅5885mm) × 8尺 (2385mm)
熱線遮断ポリカーボネート (クールグレー)
出幅自在桁 シャイングレー

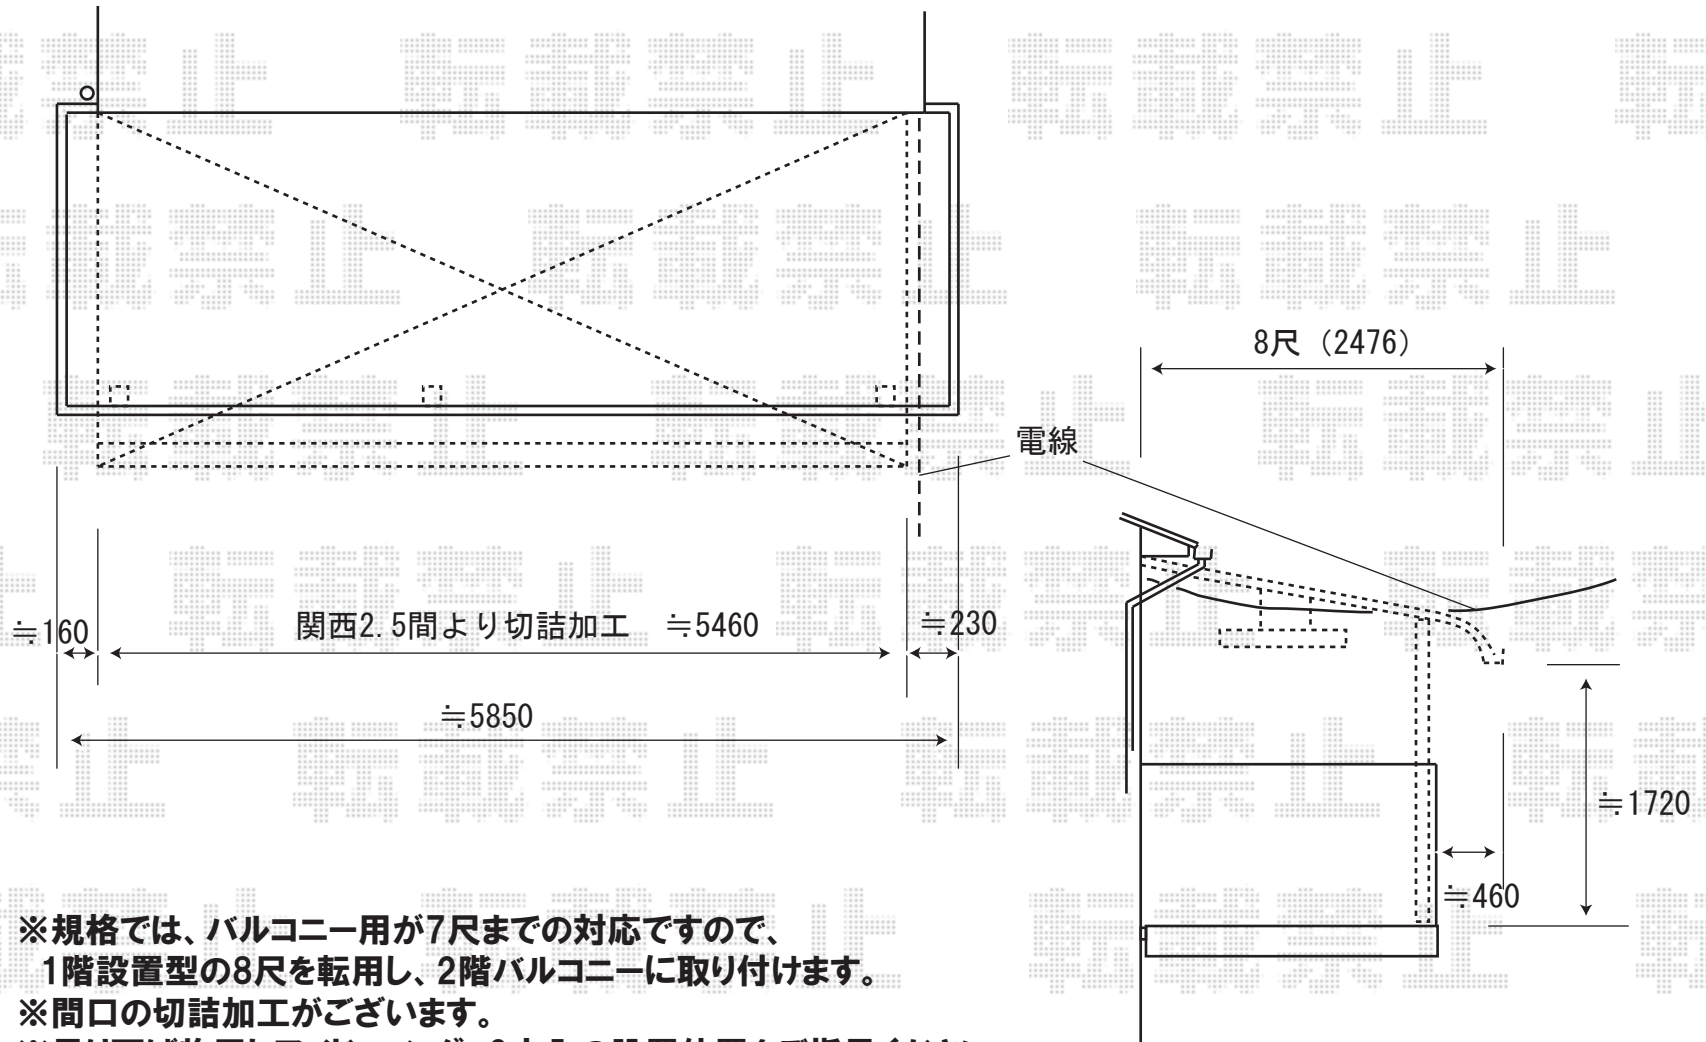

- ※規格では、バルコニー用が7尺までの対応ですので、1階設置型の8尺を転用し、2階バルコニーに取り付けます。
- ※間口の切詰加工がございます。
- ※吊り下げ物干しワイド ロング 3本入の設置位置をご指示ください。
- ※取り付け位置の詳細につきましては、施工当日必ずお立会い頂き、最終のご確認とご指示を頂けますよう、宜しくお願い致します。