


アルファテラスF型 600  
 関西2.0間 (3960mm 4215mm) × 7尺 (2085mm)  
 熱線遮断ポリカーボネート (クールグレー) オータムブラウン  
 柱仕様：標準、馬梁加工有り

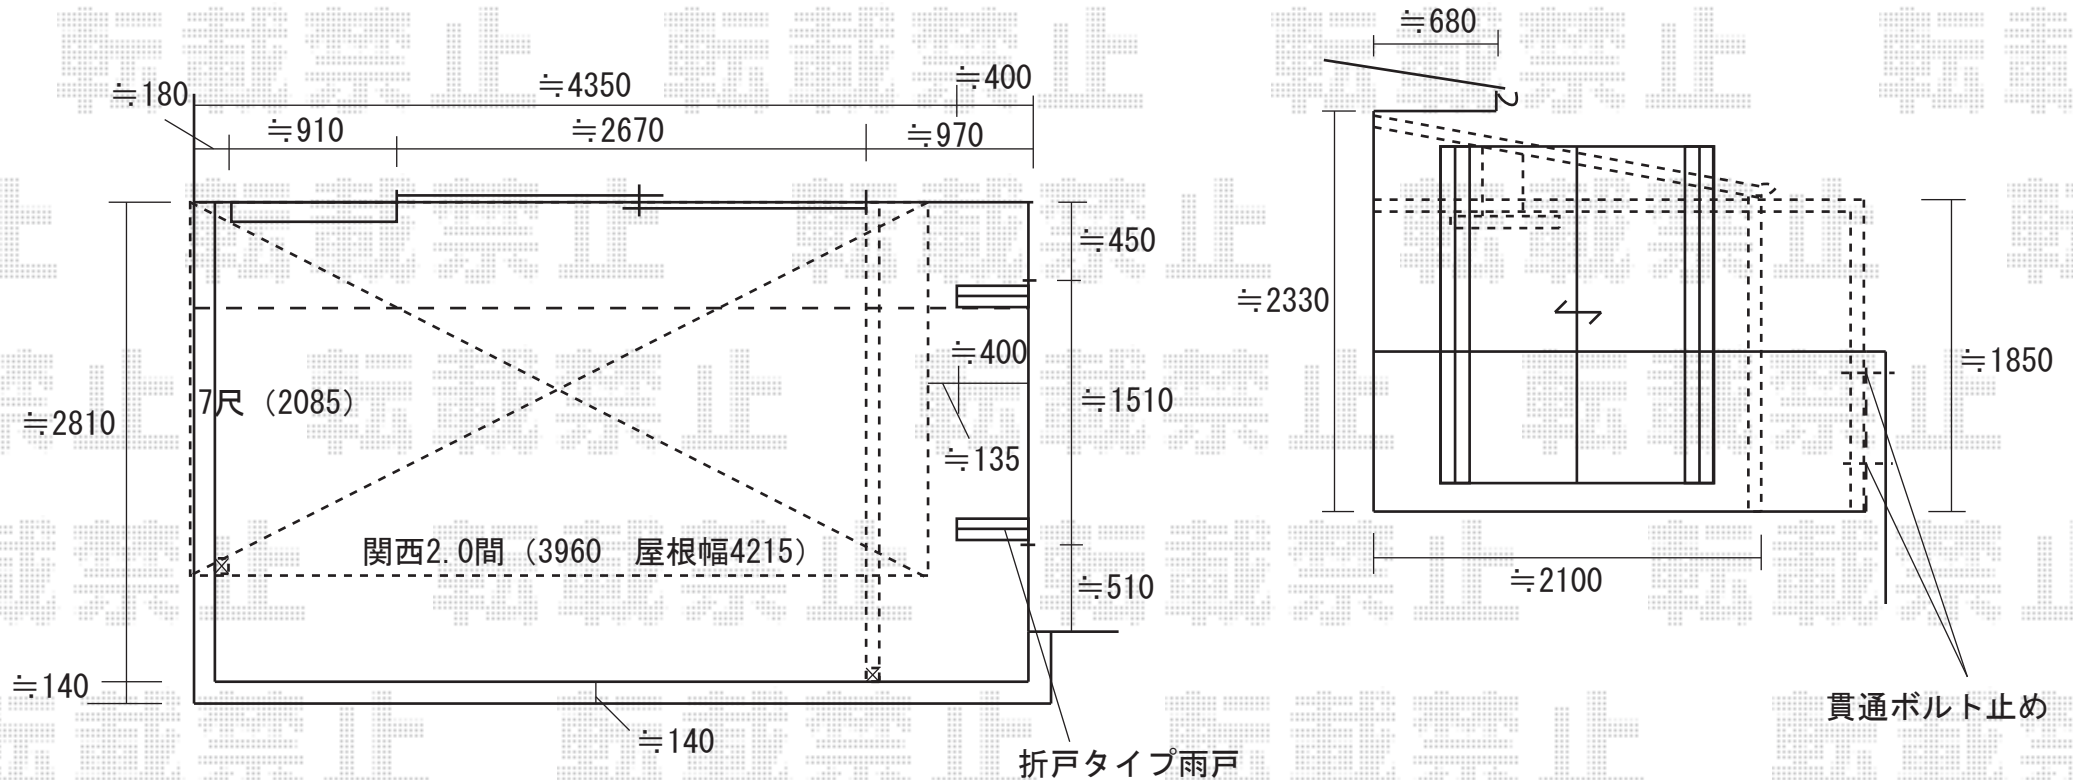

- ※外観右側の雨戸が7尺までとのことで、2.0間×7尺で見させて頂いております。
- ※屋根をRB型にされる場合は、有効高が約1600mm位になります。
- ※外観右側の柱は、馬梁仕様となります。
- ※取り付け位置の詳細につきましては、施工当日必ずお立会い頂き、最終のご指示とご確認を頂きますよう、宜しくお願い致します。



EX-SHOP  
<http://www.ex-shop.net>

担当：角田