


セイバーテラス600 1階設置型 (特殊納まり 下止め)
関東2.0間 (3650mm 屋根幅3800mm) ×3尺 (885mm) より切詰
ポリカーボネート (クリアマット) ホワイト

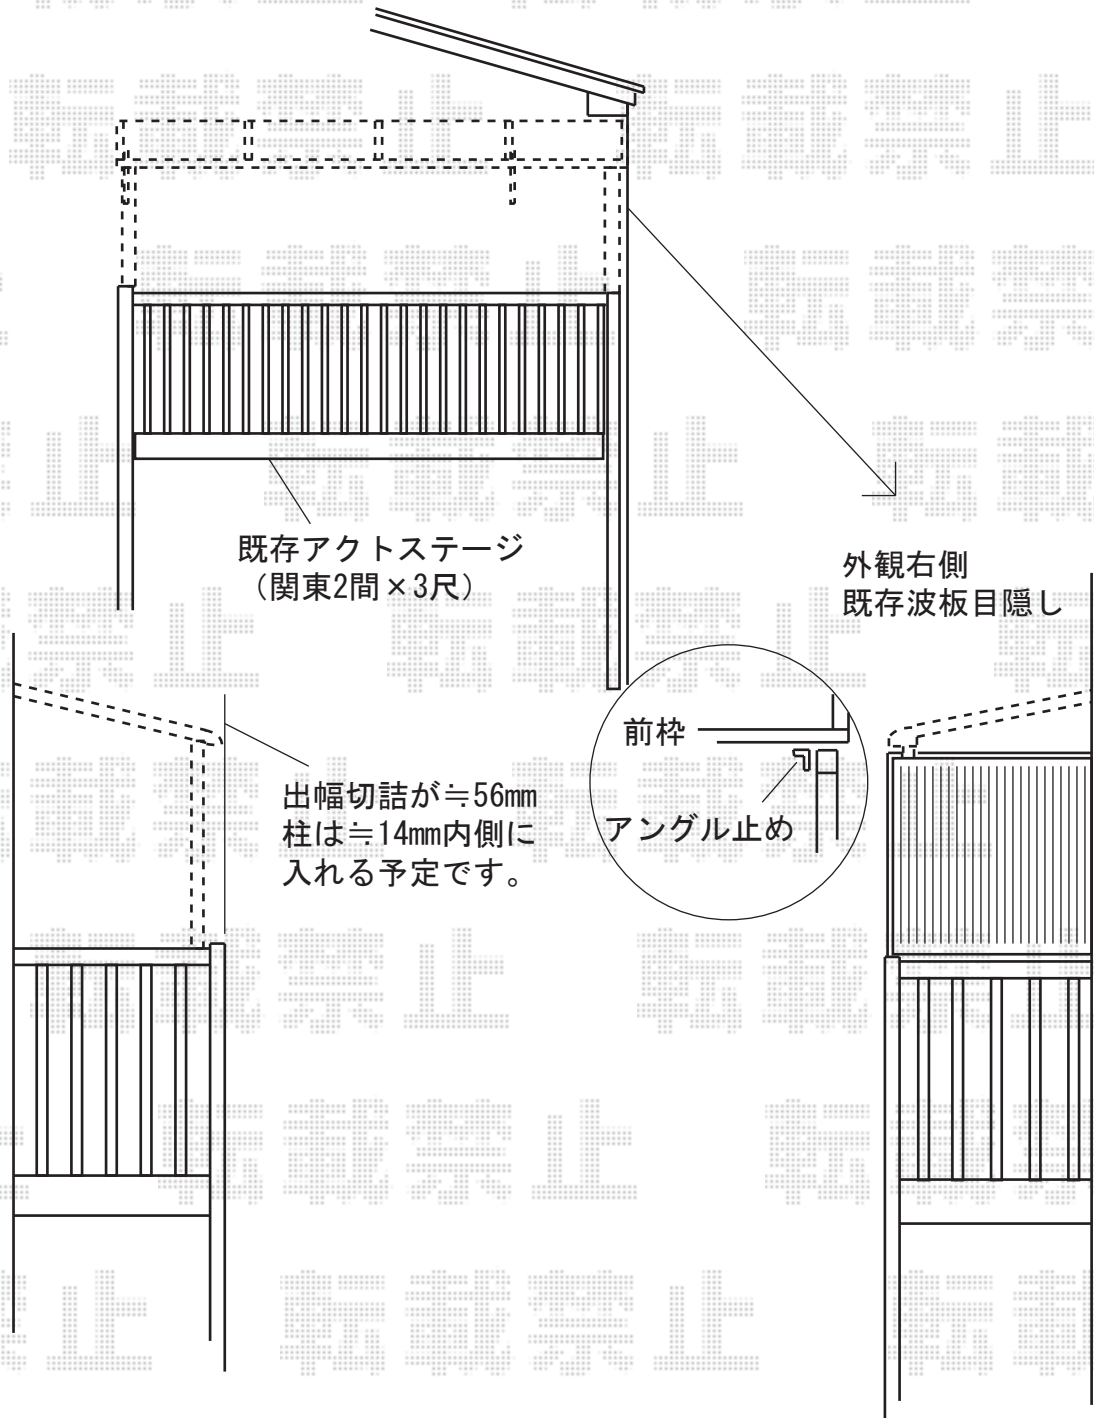

- ※特殊納まり(2階設置 下止め)となります。
- ※出幅を切詰加工致します。
- ※取り付け位置の詳細につきましては、施工当日必ずお立会い頂き、
最終のご指示とご確認を頂けますよう、宜しくお願い致します。



EX-SHOP
<http://www.ex-shop.net>

担当:角田