


既存車庫に対して振り分けの位置に取り付け致します

可能な限り既存車庫に寄せて  
取り付け予定となっておりますが、  
50mm程度離れるかと思われます。

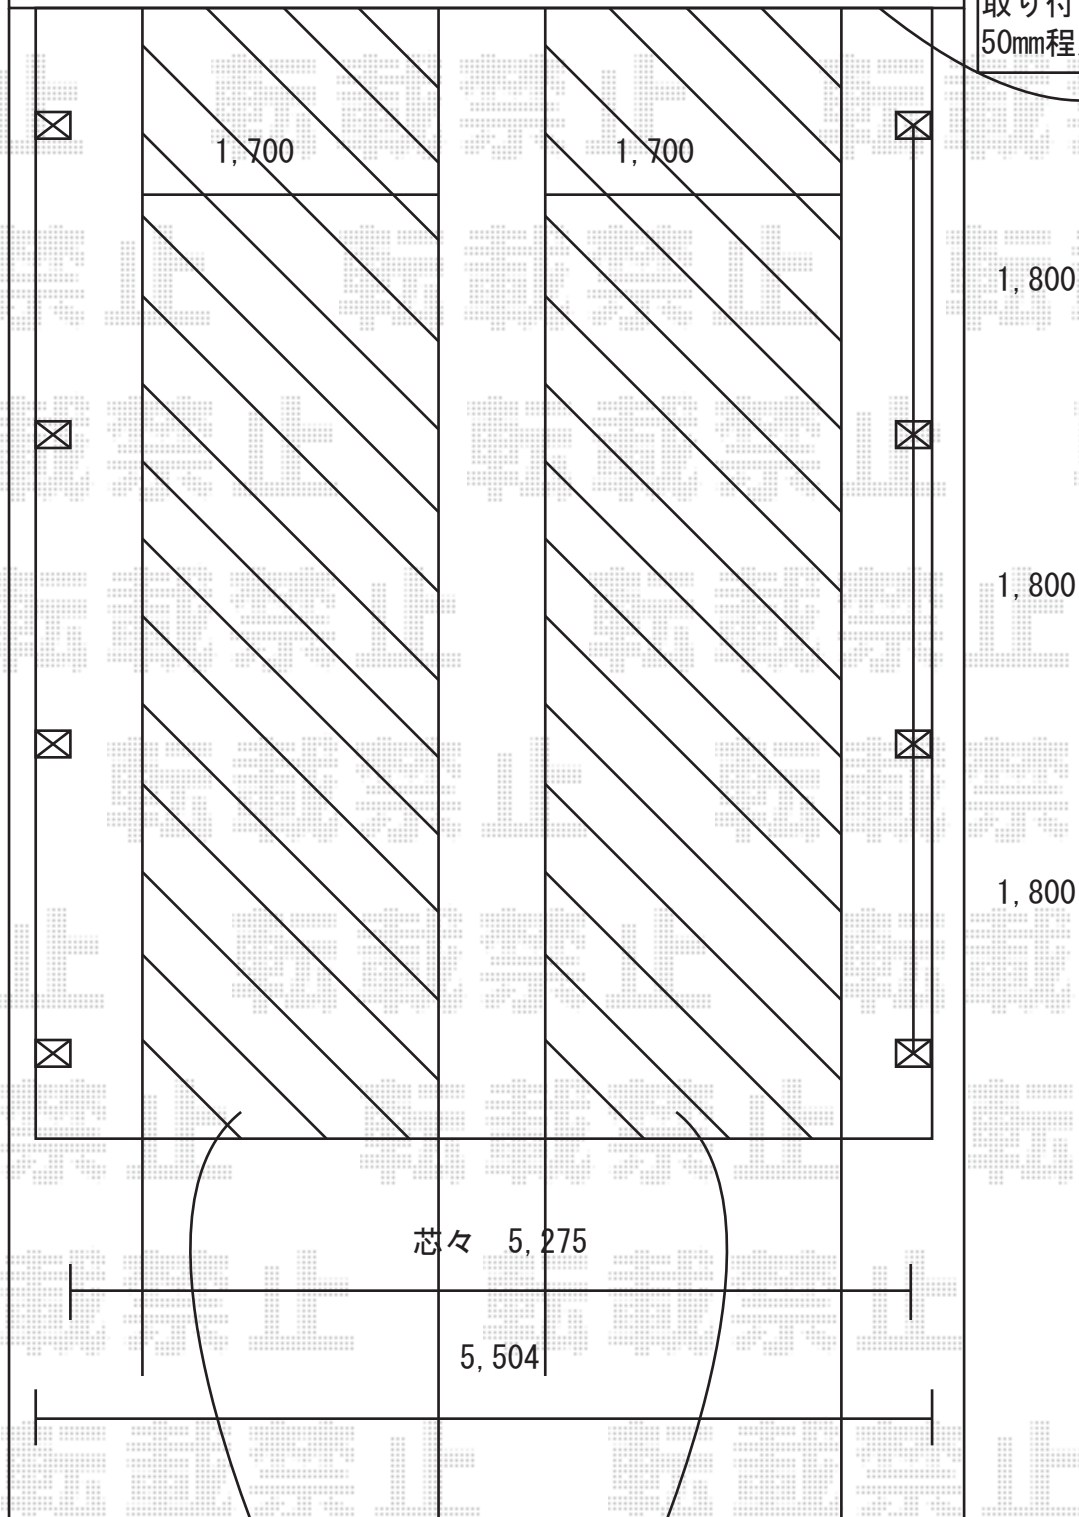

柱埋め込みには干渉しませんので、ご安心くださいませ。



EX-SHOP  
<http://www.ex-shop.net>

担当: 加島