


カーブポートシグマⅡ 縦連棟 (5030+5730)

間口=5000mm+5706mm 奥行=3000mm オータムブラウン

熱線吸収アクアポリカーボネート (ブルースモーク)

50⇒ロング柱28仕様 (有効高 約2,800mm) / 57⇒ロング柱23仕様 (有効高 約2,300mm)

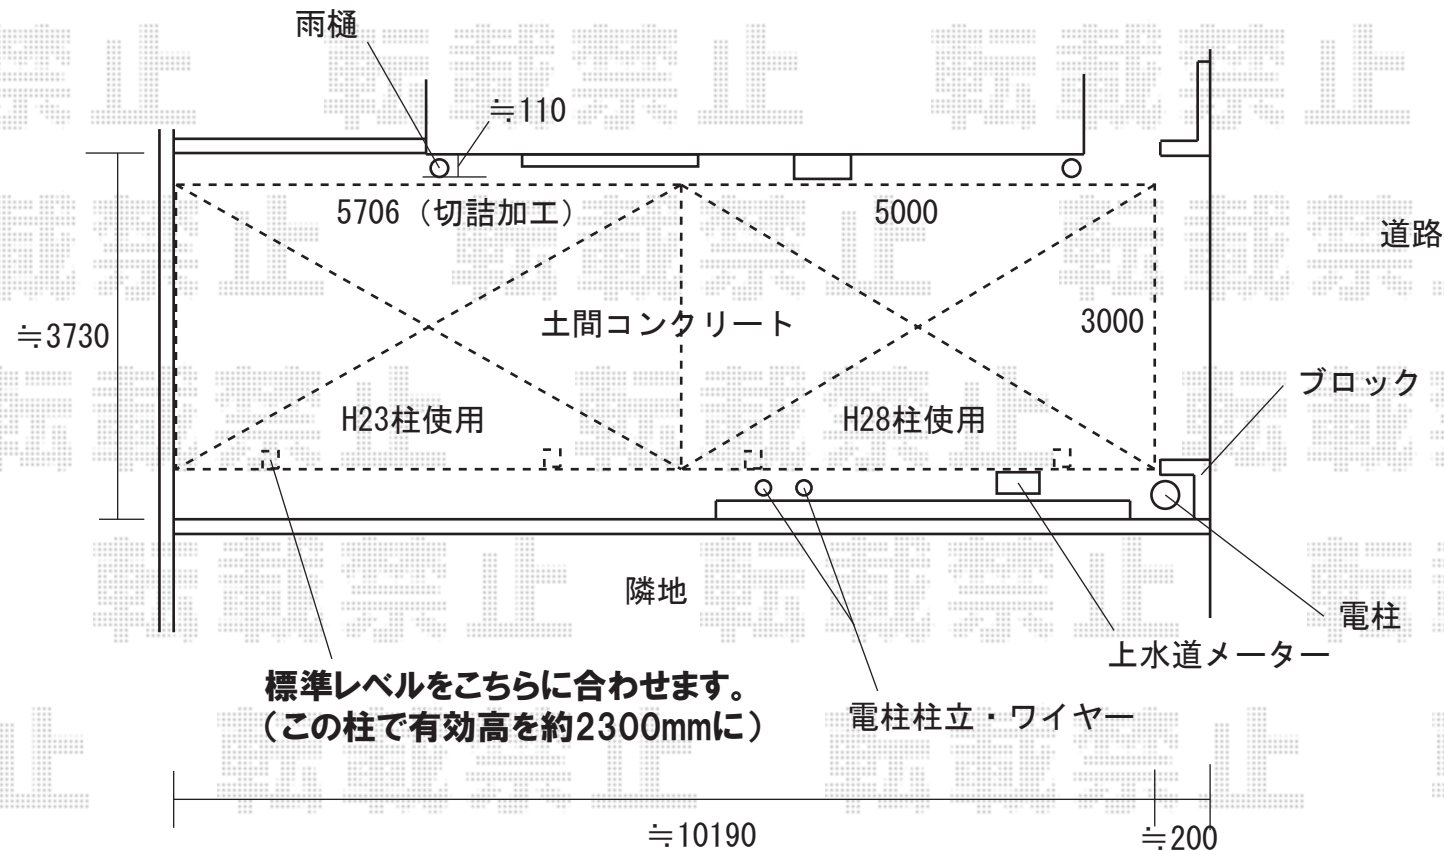

※ハツリと奥行切詰加工が必要です。

※設置場所に勾配がございますので、2種類の柱を使用して対応致します。

※柱基礎位置に上水道埋設管がありますため、規定の柱基礎の設置が困難となりますので、ご了承くださいませ。

※取付位置の詳細につきましては、施工当日必ずお立会い頂き、最終のご確認を頂けます様、宜しくお願い致します。



EX-SHOP

<http://www.ex-shop.net>

担当:角田