

トステム カーブポートシグマⅡ 基本


間口=2401mm

奥行=5000mm


屋根材：ポリカーボネート（ブルースモーク）

柱仕様：ロング柱28仕様（有効高 約2,800mm）

色：ブラック

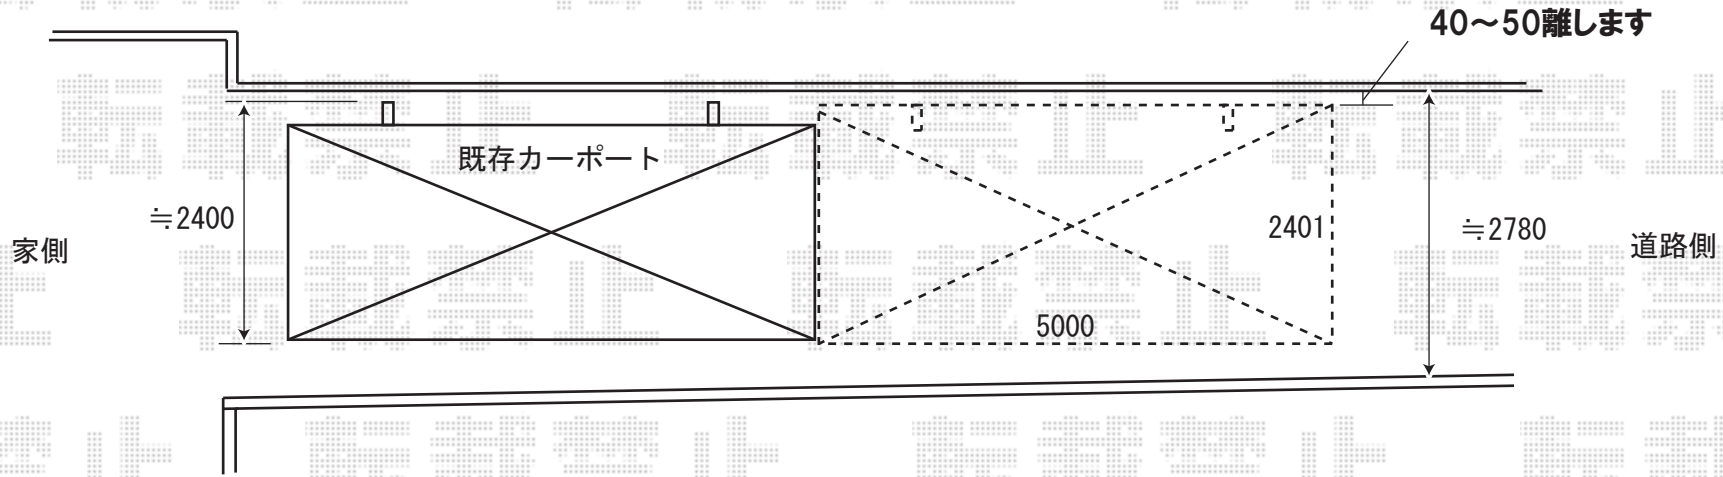

※既存の新日軽のカーポートとは形が異なります。  
後枠の下端で2500mm位（既存カーポートと同じ位）に合わせます。

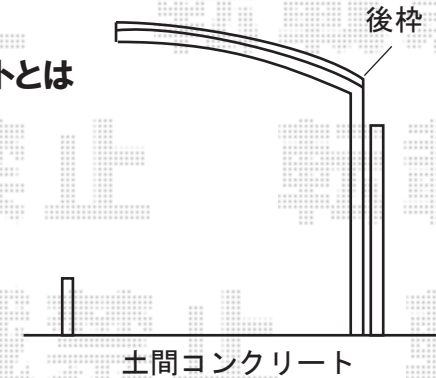

※既存カーポートに出来るだけ近づけて設置します。  
※取付位置の詳細につきましては、施工当日必ずお立会い頂き、最終のご指示を頂けますよう、宜しくお願い致します。



EX-SHOP  
<http://www.ex-shop.net>

担当：角田