



カーポートシグマⅡV ワイド or カーポートシグマⅡ ワイド
 5000mm×4837mm ポリカーボネート（ブルースモーク）
 ロング柱23仕様（有効高 約2,300mm） シャイングレー

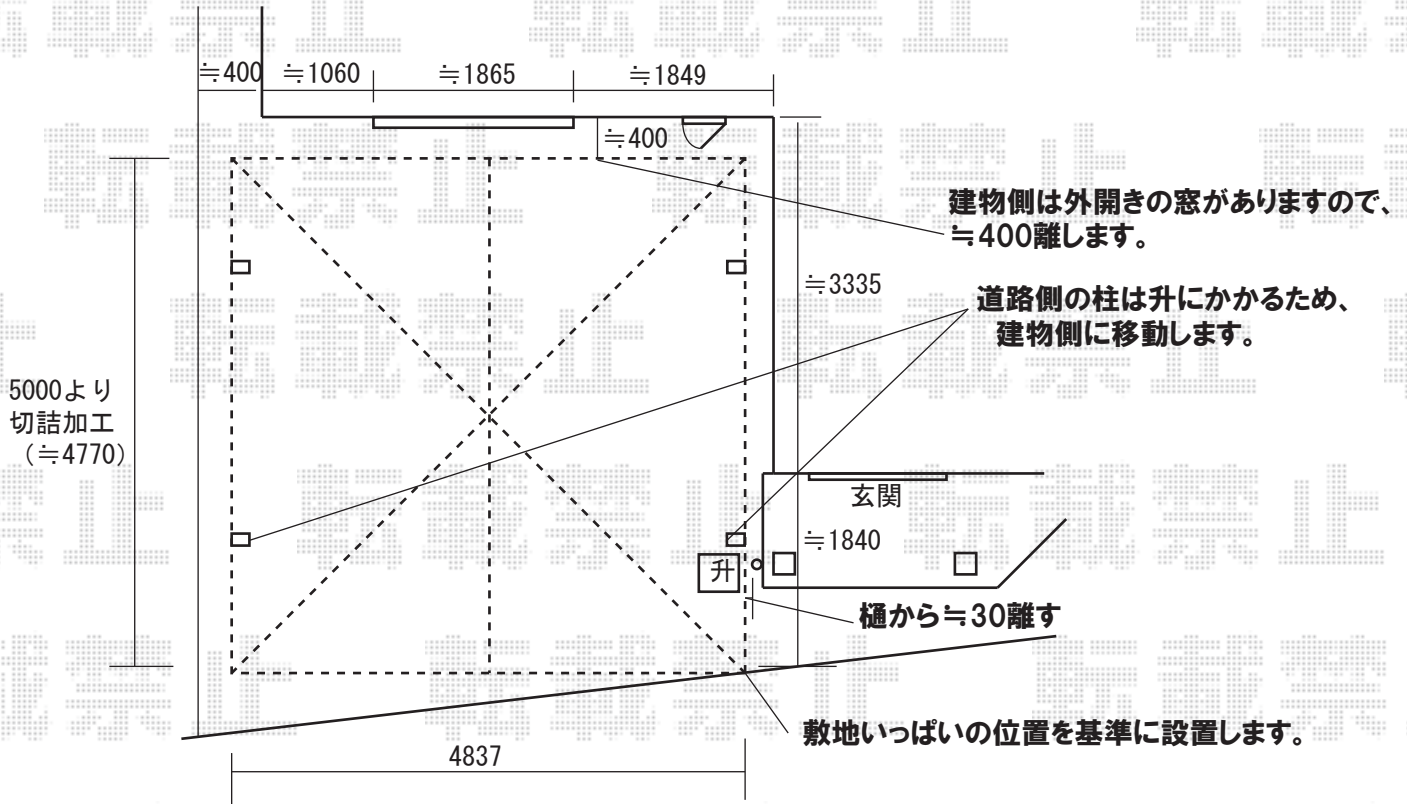

ライザーテラス600 1階設置型
 関東2.0間（3650mm 屋根幅3800mm）×5尺（1485mm）
 ポリカーボネート（ブルースモーク）標準仕様 シャイングレー

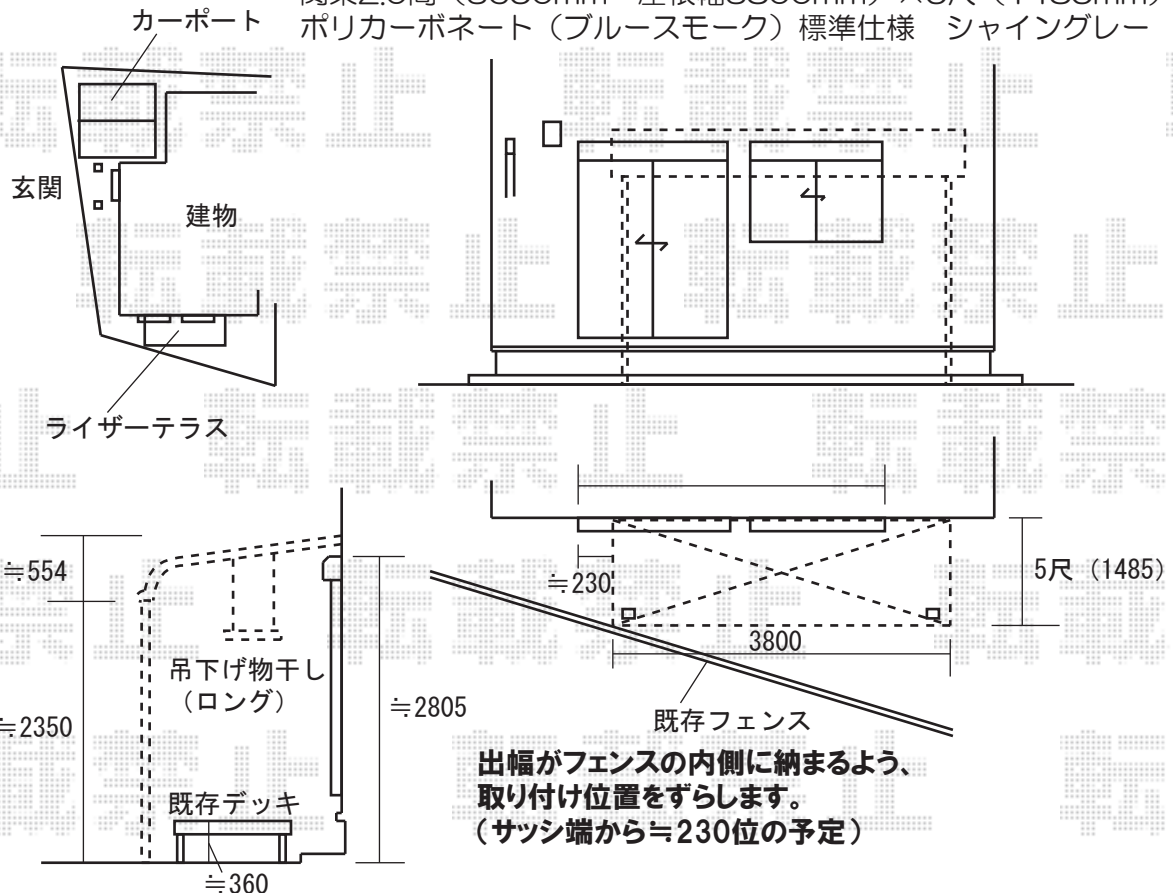

※商品色はサッシと同色のシャイングレーとなります。
 ※取り付け位置の詳細につきましては、施工当日必ずお立会い頂き、
 最終のご確認とご指示を頂きますよう、宜しくお願い致します。



EX-SHOP

<http://www.ex-shop.net>

担当：角田