

アクトステージA型<太格子>柱建て式

間口=2.0間 (3650mm)


出幅=9尺 (2685mm)

柱仕様：柱建て式・ロング柱

※ハツリ2ヶ所有り

※出幅切詰加有り

※柱特殊納まり(柱移動・戸袋逃げ柱使用)有り

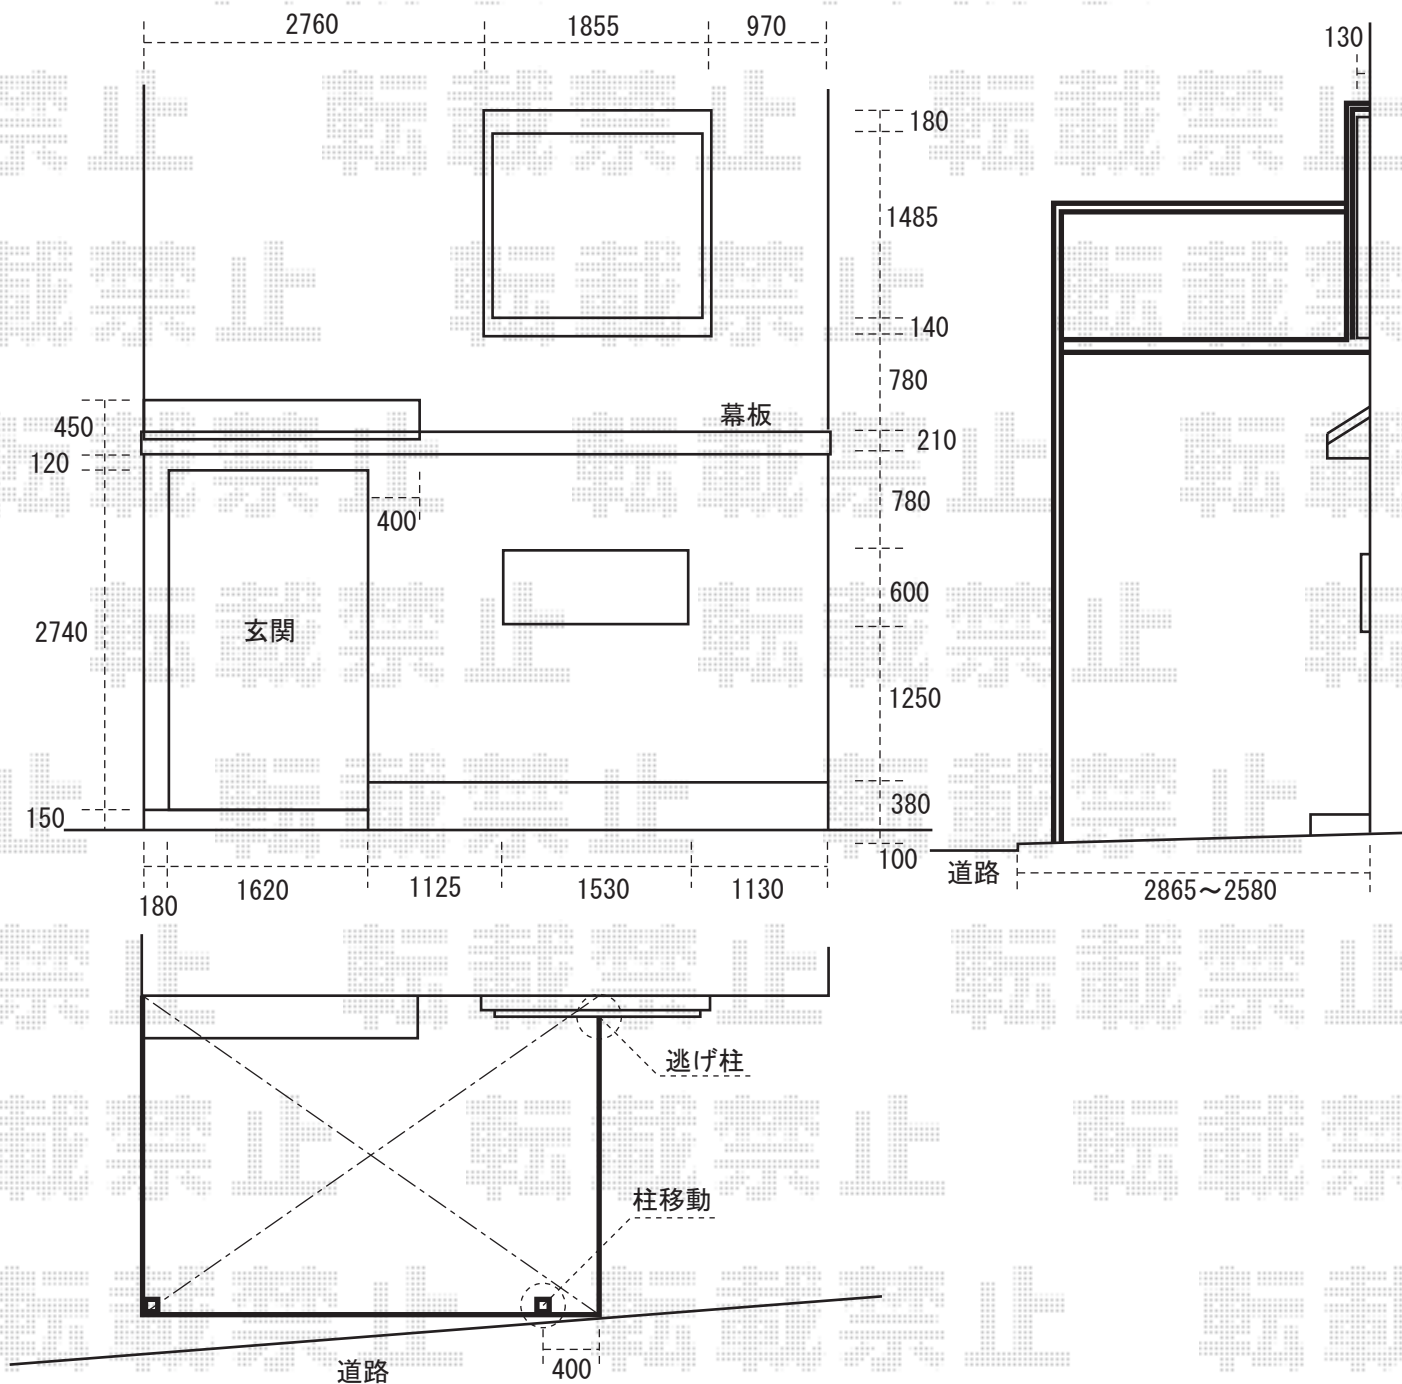

※上記の寸法は、施工時において多少の誤差が発生致します。
何卒、ご了承くださいませ。



EX-SHOP

http://www.ex-shop.net

担当:村上