


マルチスクエア アール屋根 (3台) 合掌 両支持タイプ

屋根ユニット：奥行50 (5010mm) -間口18 (1773mm) ×2

+奥行50 (5010mm) -間口27 (2773mm) ×1

フレームユニット：ハイルーフ/吊り70 (7488mm) -置き (7488mm)

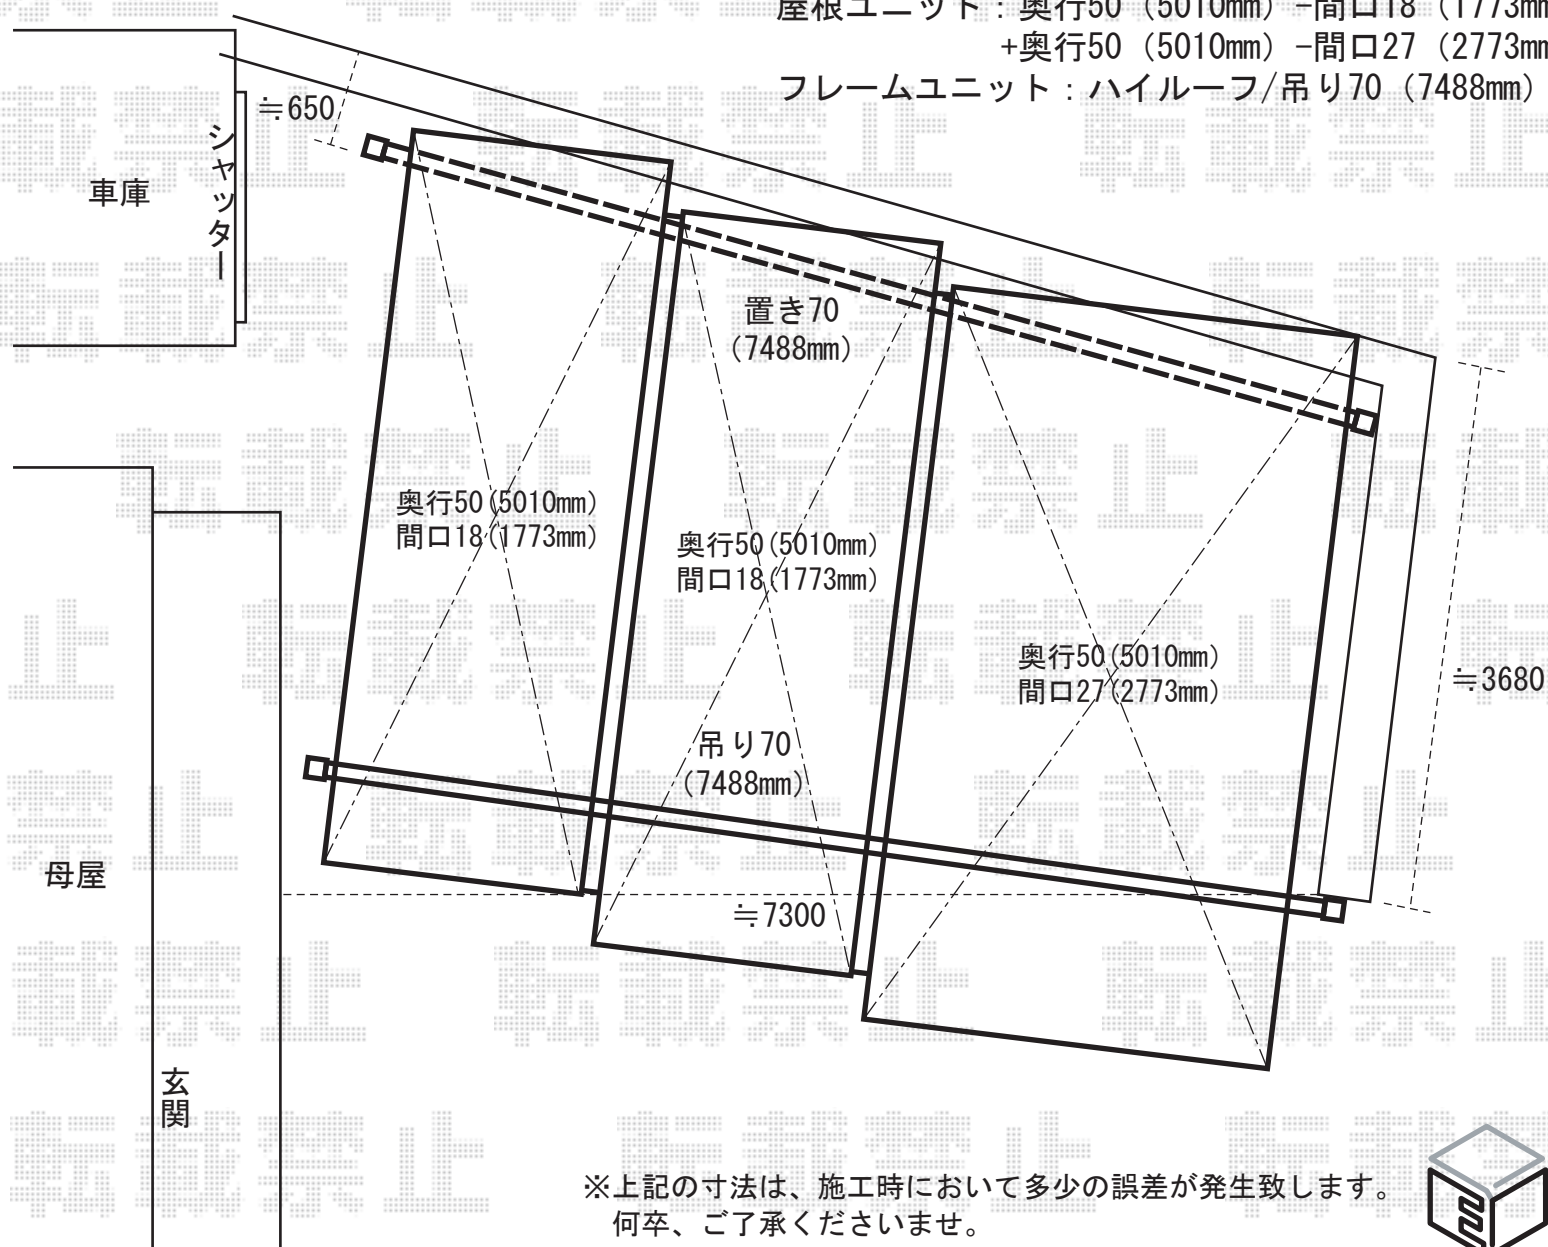

※上記の寸法は、施工時において多少の誤差が発生致します。
何卒、ご了承くださいませ。



EX-SHOP

<http://www.ex-shop.net>

担当:村上