


カーポートシグマII 基本 5000mm×2551mm
 熱線吸収ポリカーボネート（ブルースモークマット）
 ロング柱23仕様（有効高 約2,300mm） シャイングレー

アルピタUH ノンレールタイプ 片開き マイルドブラック
 開口幅=3091mm 全幅=3218mm たたみ幅=567mm

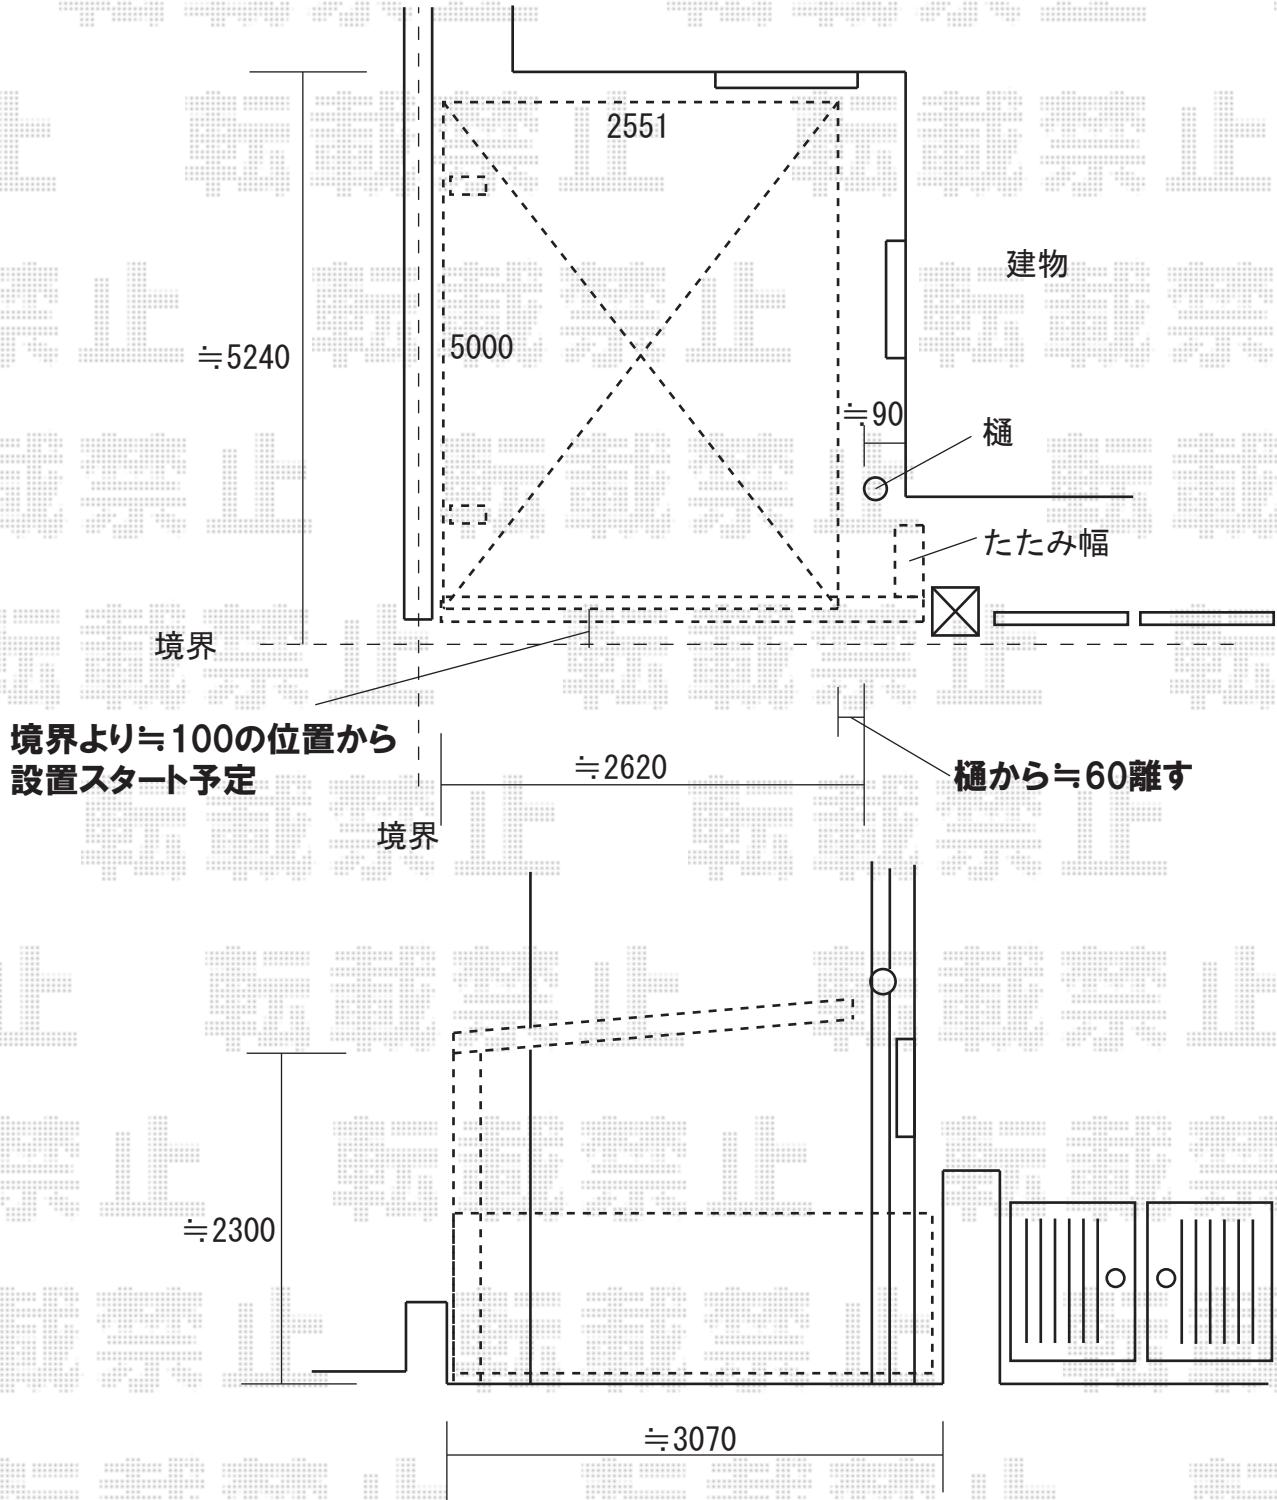

※土間のハツリ作業が必要です。
 ※取付位置の詳細につきましては、施工当日必ずお立会い頂き、
 最終のご確認とご指示を頂けますよう、宜しくお願い致します。



EX-SHOP
<http://www.ex-shop.net>

担当：角田