


テールポートシグマ 縦連棟
11,354mm×3,000mm シヤングレー
ロング柱23仕様 (有効高 約2,303mm)
熱線吸収ポリカーボネート (ブルースモークマット)

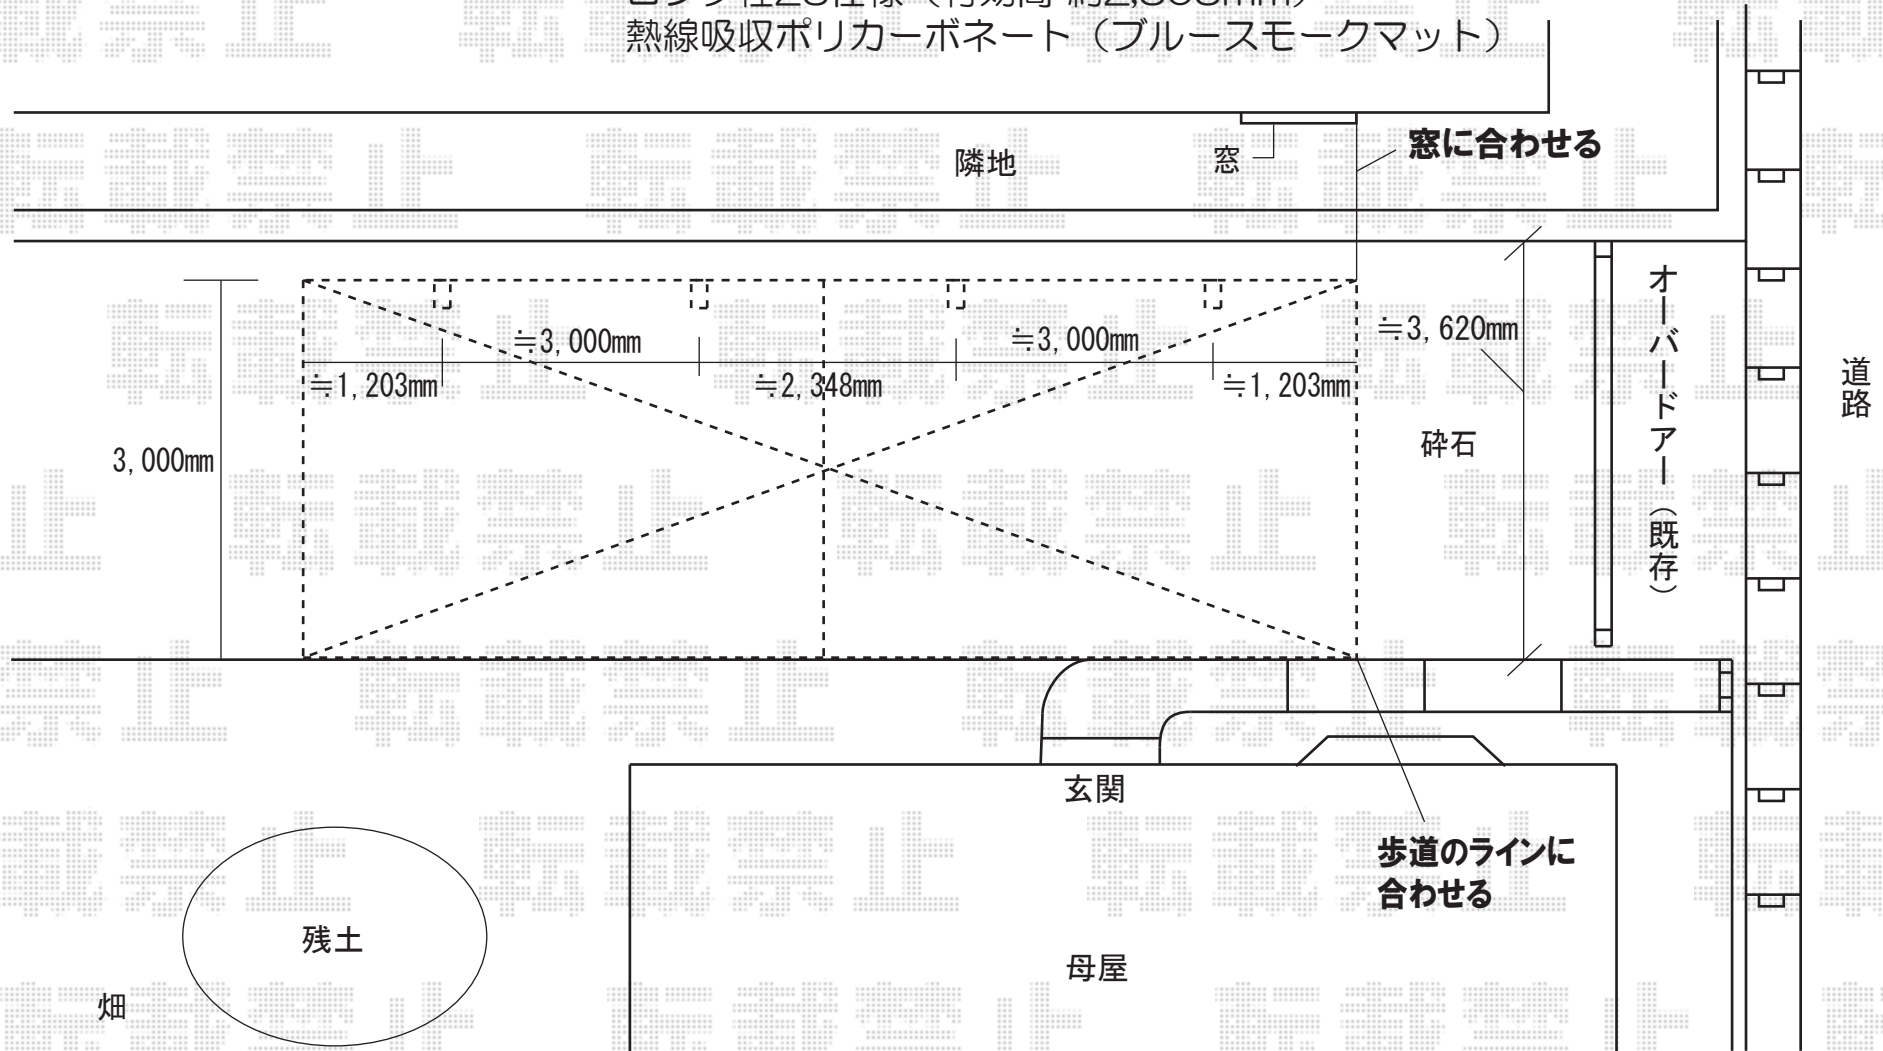

- ※収納式補助柱(計4本)を設置致します。
- ※既存の植木が柱位置に干渉する場合、撤去致しますので、ご確認ください。
- ※柱基礎を掘った後の残土につきましては、現場に撒いて処理致します。
- ※取付位置の詳細につきましては、施工当日必ずお立会い頂き、
最終のご確認とご指示を頂けます様、宜しくお願い致します。



EX-SHOP
<http://www.ex-shop.net>

担当:角田