


カーブポートシグマⅡ 標準柱仕様  
奥行=5000mm  
間口=2401mm/2701mm……2パターン  
※ハツリ有り

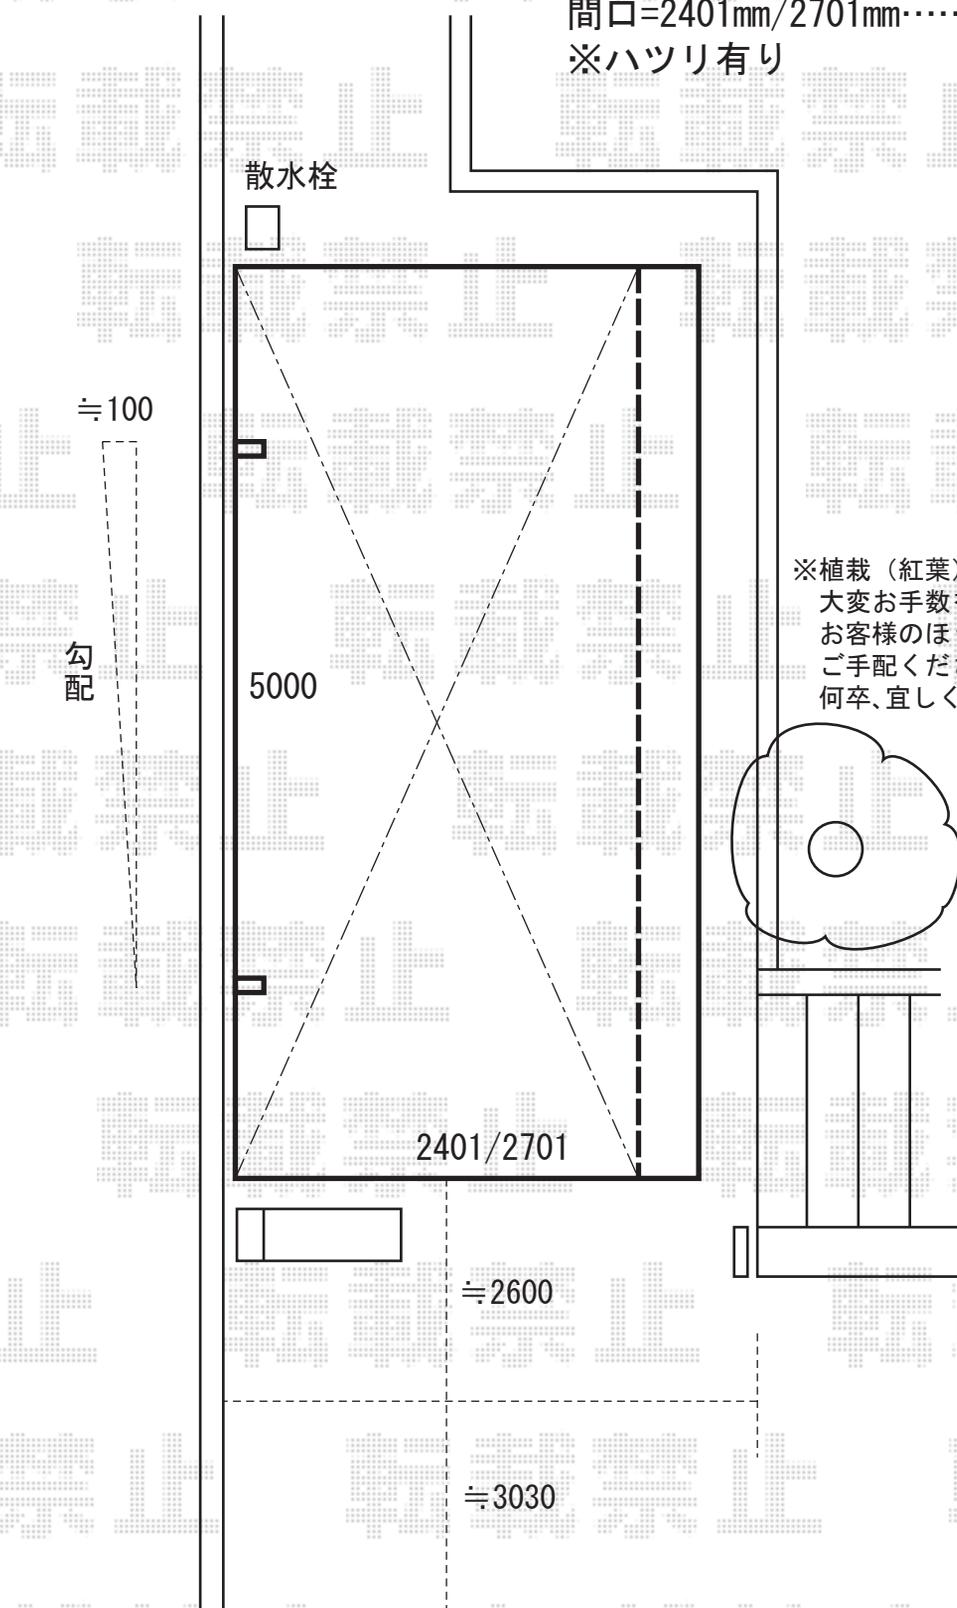

※配管工事、弊社では手配させて頂くことが出来なくなっております。  
カーポート柱基礎位置と、埋設管の干渉がございました場合、  
配管の移設工事につきましては、別途お客様手配となりますこと、ご了承くださいます。

※上記の寸法は、施工時において多少の誤差が発生致します。  
何卒、ご了承くださいます。



EX-SHOP

<http://www.ex-shop.net>

担当:村上