


アクトステージB型 ヒシクロス
 関東3.5間 (6405mm) × 4尺 (1185mm)
 柱建て式 床材：石目 シャイングレー

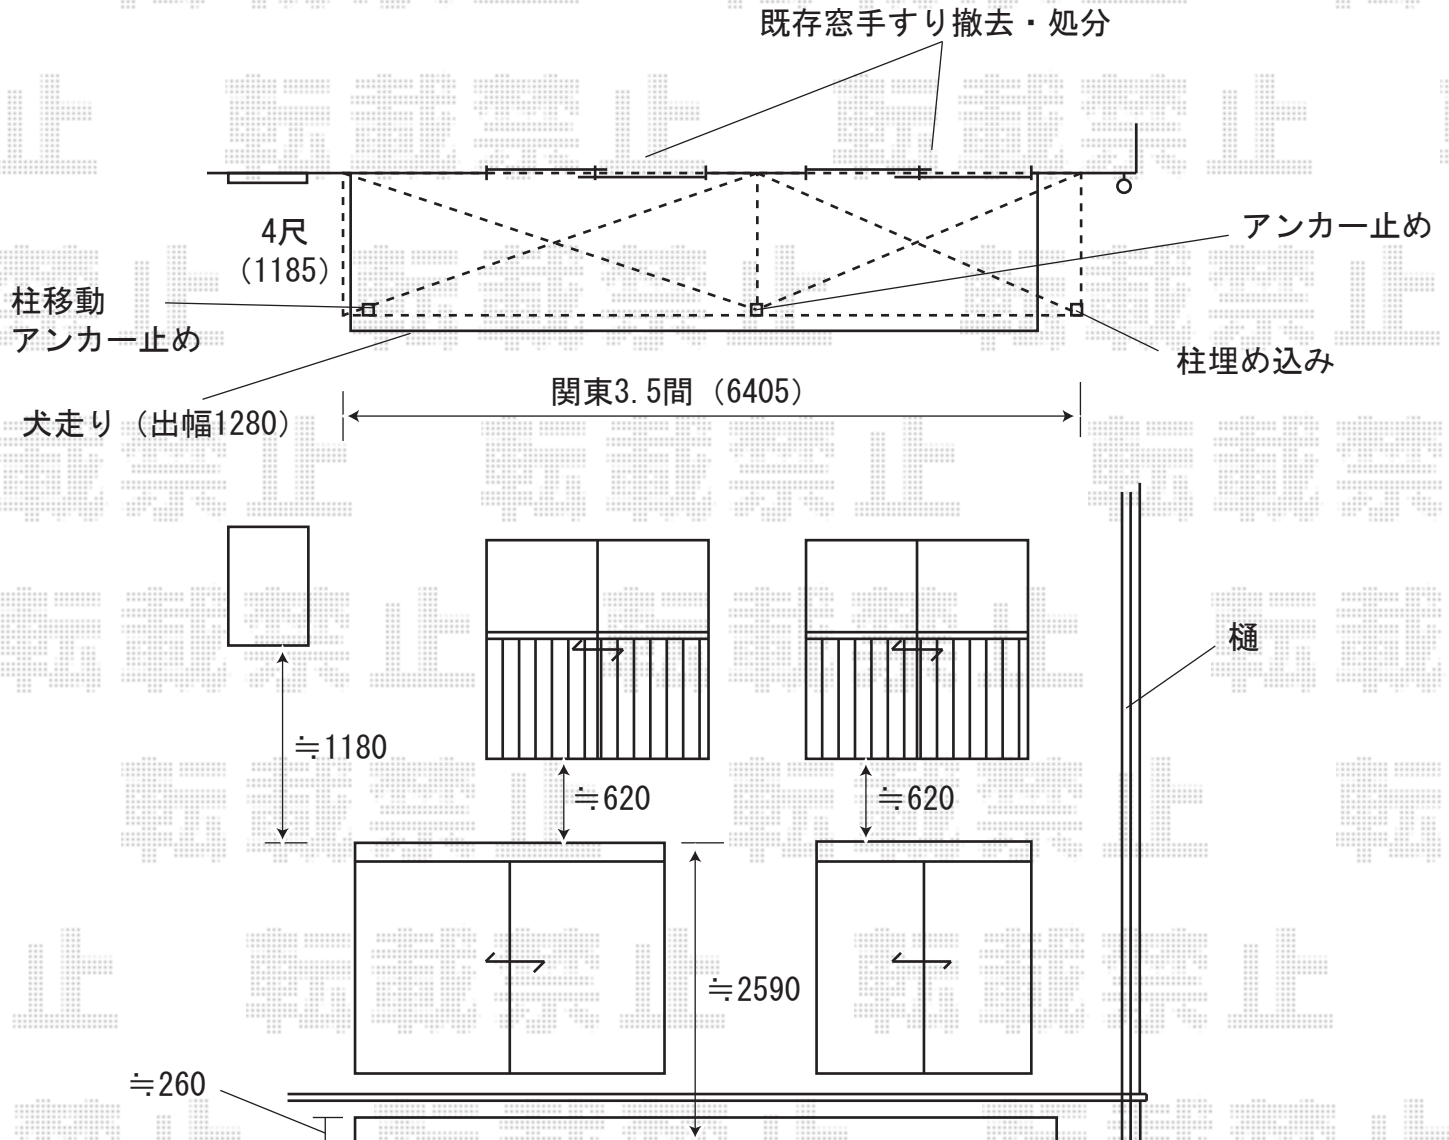

- ※既存のアルミ窓手すりにつきましては、撤去・処分を致します。
- 撤去後の穴は、コーキング材で埋める簡単な処理となりますので、壁の補修等ご希望の場合は、別途ご手配くださいませ。
- ※柱移動がございます。(1ヶ所埋め込み、他2ヶ所アンカー止め)
- ※取付位置の詳細につきましては、施工当日必ずお立会い頂き、最終のご指示とご確認を頂けますよう、宜しくお願い致します。



EX-SHOP
<http://www.ex-shop.net>

担当：角田