


バローネ 基本セット 標準柱仕様

奥行=5105mm

間口=2403mm

※現状、土間（コンクリート）打ち前に設置させて頂くものとして、見させて頂いております。

（土間打ち後の施工手配の場合、別途ハツリ費用が発生致しますこと、予めご了承くださいませ。）

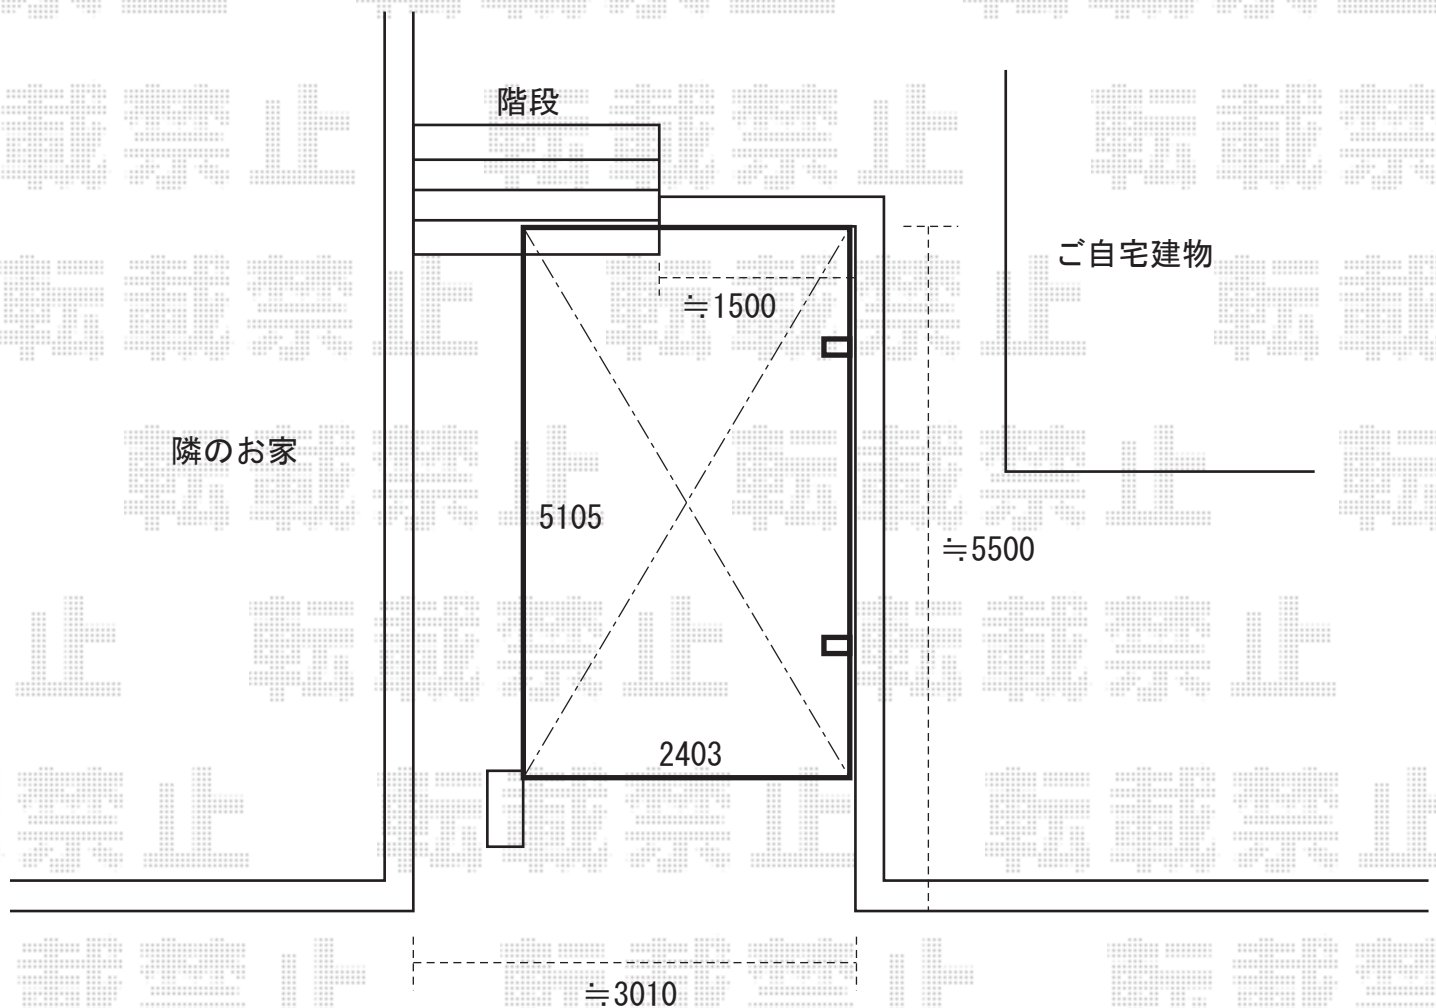

※上記の寸法は、施工時において多少の誤差が発生致します。
何卒、ご了承くださいませ。



EX-SHOP

<http://www.ex-shop.net>

担当：村上