


※雨樋の移設工事につきましては、弊社では対応させて頂くことが出来なくなっております。大変お手数をお掛け致しますが、建物側面等への移設を、別途ご手配お願い致します。

〈単体取付〉

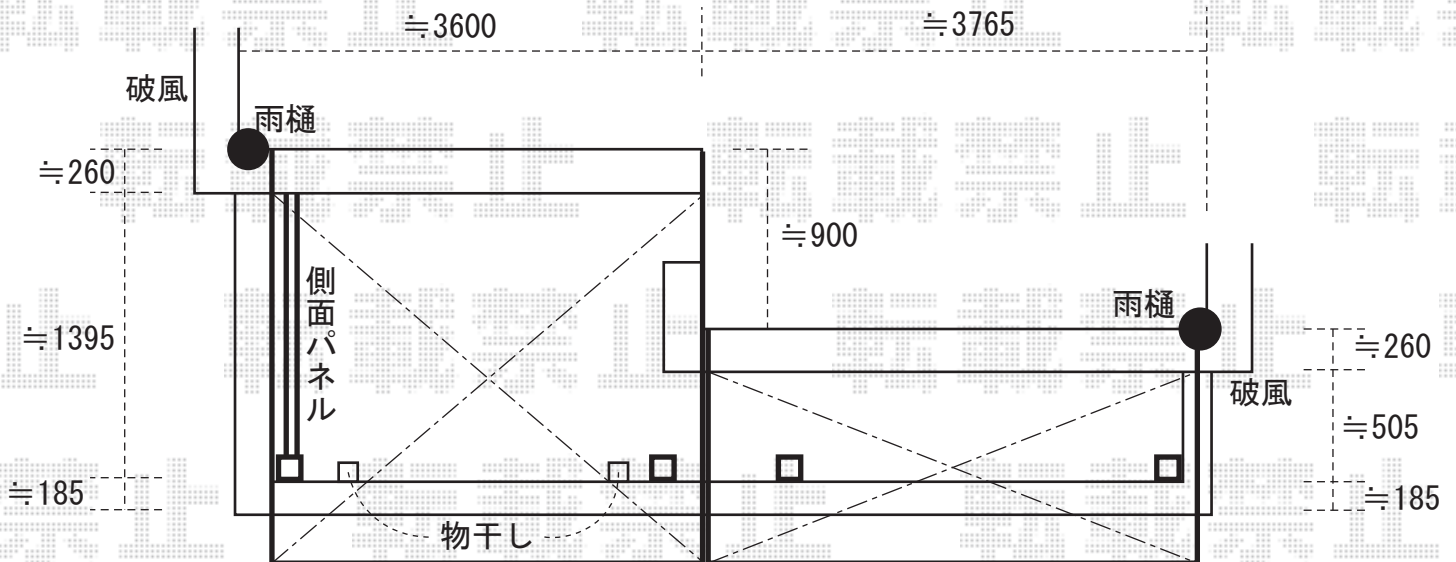

※既存物干し、テラス屋根高さに合わせて切詰対応致します。

プリミテラス 柱奥行移動タイプ  
フラット型<2間-3尺>  
間口=2間 (3440mm)  
出幅=6尺 (1770mm)  
オプション：側面パネル

プリミテラス 柱奥行移動タイプ  
フラット型<2間-3尺>  
間口=2間 (3440mm)  
出幅=3尺 (870mm)

※上記の寸法は、施工時において多少の誤差が発生致します。何卒、ご了承くださいませ。



EX-SHOP  
<http://www.ex-shop.net>

担当：村上